

ΕΦΗΜΕΡΙΣ ΤΗΣ ΚΥΒΕΡΝΗΣΕΩΣ
ΤΗΣ ΕΛΛΗΝΙΚΗΣ ΔΗΜΟΚΡΑΤΙΑΣ

ΑΘΗΝΑ 11 ΟΚΤΩΒΡΙΟΥ 1984 | ΤΕΥΧΟΣ ΤΕΤΑΡΤΟ | ΑΡΙΘΜΟΣ ΦΥΛΛΟΥ 547

ΑΠΑΛΛΟΤΡΙΩΣΕΙΣ

ΑΠΟΦΑΣΕΙΣ

Αριθ. Πρωτ. 15709 (1)

Δημιουργία ζώνης παραλίας στη θέση: Από ΣΩΛΗΝΟΥΡΓΕΙΑ ΚΟΡΙΝΘΟΥ μέχρι το χείμαρρο μεταξύ των οδών ΑΡΑΤΟΥ και ΚΟΛΙΑΤΣΟΥ της Κορίνθου.

Ο ΝΟΜΑΡΧΗΣ ΚΟΡΙΝΘΙΑΣ

Έχοντας υπόψη:

1. Τις διατάξεις του άρθρου 6 του Α.Ν. 2344/1940 «περί αιγιαλού και παραλίας», όπως ισχύει μετά την τροποποίησή του με τις διατάξεις του άρθρου 13 του Ν. 1078/1980 και του άρθρου 23 του Ν. 1337/1983.

2. Τις διατάξεις της παραγράφου 9 του άρθρου 1 του Κεφαλαίου Β' της Ο. 208/81/26.4.1982 (ΦΕΚ 214/26.4.1982 τεύχος Β') κοινής απόφασης των Υπουργών Προεδρίας Κυβερνήσεως και Οικονομικών «Αναμόρφωση Συλλογικών Οργάνων Γνωμοδοτικής και Αποφασιστικής αρμοδιότητας του Υπουργείου Οικονομικών».

3. Την 8970/12.7.1983 απόφασή μας (ΦΕΚ 467/30.9.1983) σχετικά με τον καθορισμό των ορίων του αιγιαλού στη θέση από ΣΩΛΗΝΟΥΡΓΕΙΑ ΚΟΡΙΝΘΟΥ μέχρι το χείμαρρο μεταξύ των οδών ΑΡΑΤΟΥ και ΚΟΛΙΑΤΣΟΥ της Κορίνθου.

4. Τις διατάξεις του άρθρου 1 παράγραφος 1 του Ν. 3200/1955 (97/Α/1955) «περί διοικητικής αποκεντρώσεως» σε συνδυασμό με τις διατάξεις του από 28.6.1955 Β. Δ/τος «περί εξαιρέσεως από της κατά το άρθρο 1 παρ. 1 του Ν. 3200/1955 αρμοδιότητος των Νομαρχών, αντικειμένων τινών αρμοδιότητος του Υπουργού Οικονομικών», του Β. Δ. 704/1970 και του άρθρου 1 παράγραφος 5 του Π.Δ. 71/25.2.1984, σχετικά με τη μεταβίβαση αρμοδιοτήτων του Υπουργού Οικονομικών στους Νομάρχες και στις περιφερειακές Αρχές διανομαρχιακού επιπέδου, αποφασίζουμε:

Επικυρώνουμε την από 25 Νοεμβρίου 1982 έκθεση της Επιτροπής καθορισμού των ορίων του αιγιαλού και παραλίας και θέσεων αμμοληψίας, καθώς και το από Νοέμβριο 1978 τοπογραφικό διάγραμμα, που τη συνοδεύει, το οποίο συντάχθηκε από το Νικ. Καστάνια τοπογράφο - μηχανικό, με κλίμακα 1 : 500 και θεωρήθηκε στις 14 Μαΐου 1979 από το Διευθυντή Τεχνικών Υπηρεσιών του Υπουργείου Οικονομικών, επί του οποίου η πιο πάνω Επιτροπή καθόριζε με κίτρινη γραμμή τα όρια της παραλίας στη θέση από ΣΩΛΗΝΟΥΡΓΕΙΑ ΚΟΡΙΝΘΟΥ μέχρι το χείμαρρο μεταξύ των οδών ΑΡΑΤΟΥ και ΚΟΛΙΑΤΣΟΥ της Κορίνθου.

Η παρούσα απόφαση, μαζί με την έκθεση και το διάγραμμα, που προαναφέραμε, να δημοσιευτούν στην εφημερίδα της Κυβερνήσεως, σύμφωνα με τις διατάξεις του άρθρου 13 του Ν. 1078/1980.

Κόρινθος, 6 Σεπτεμβρίου 1984

Ο Νομάρχης

ΑΝΑΣΤ. ΣΤΑΥΡΟΠΟΥΛΟΣ

ΕΚΘΕΣΗ ΕΠΙΤΡΟΠΗΣ ΚΑΘΟΡΙΣΜΟΥ ΤΩΝ ΟΡΙΩΝ ΤΟΥ ΑΙΓΙΑΛΟΥ
(αριθ. 74 Π.Δ. 636/77)

Για τον επανακαθορισμό των ορίων του αιγιαλού από ΣΩΛΗΝΟΥΡΓΕΙΑ ΚΟΡΙΝΘΟΥ μέχρι το χείμμαρο μεταξύ των οδώνΑΡΑΤΟΥ και ΚΟΛΙΑΤΣΟΥ της πόλεως ΚΟΡΙΝΘΟΥ.

Στη Κόρινθο σήμερα στις 25 Νοέμβρη του έτους 1982 οι υπογεγραμμένοι: 1. ΜΙΧΑΗΛ ΓΚΟΛΕΜΗΣ Οικ. Έφορος Κορίνθου ως Πρόεδρος, 2. ΓΕΩΡΓΙΟΣ ΝΙΣΤΑΖΑΚΗΣ Δ/ντής Τ.Υ.Ν. Κορινθίας, ως μέλος, 3. ΗΛΙΑΣ ΤΑΣΣΟΣ Λιμενάρχης Κορίνθου, ως μέλος, αποτελούντες την επιτροπή καθορισμού των ορίων αιγιαλού σύμφωνα με το άρθρ. 74 του Π.Δ. 636/77 και της υπ' αριθ. 0.208/181/26.4.82 (ΦΕΚ 214/82 τ. Β') κοινής αποφάσεως των Υπουργών Προεδρίας και Οικονομικών συγκληθείσα μετά από σχετική πρόσκληση του προέδρου αυτής μεταβήκαμε επιτόπου στη προαναφερόμενη περιοχή σήμερα την 25.11.1982, λαβόντες υπ' όψη:

1. Το από Νοέμβριο 1978 τοπογραφικό και υψομετρικό διάγραμμα που συντάχθηκε από τον τοπογράφο μηχ. Ν. ΚΑΣΤΑΝΙΑ και τον εργοδηγό Γ. ΠΡΟΥΣΑΛΗ της Δ.Τ.Υ. του Υπουργείου Οικονομικών σε τέσσερις πινακίδες και με κλίμακα 1 : 500.

2. Τις διατάξεις του Α.Ν. 2344/40 όπως αυτός τροποποιήθηκε μέχρι σήμερα.

3. Σχετική Δικαστηριακή και Διοικητική Νομολογία ήτοι

α. Την Γ.Ν.Σ.Κ. 630/64 βάσει της οποίας εξαιρούνται από τη ζώνη της παραλίας τα κτίσματα τα οποία υπάρχουν σ' αυτή.

β. Την υπ' αριθ. Κ. 6985/847/3.12.81 Εγκύκλιο του Υπ. Οικονομικών βάσει της οποίας κτίσματα τα οποία υπάρχουν στην ζώνη της παραλίας και ταυτόχρονα στον παλαιό αιγιαλό δεν εξαιρούνται από τη ζώνη της παραλίας.

γ. Το υπ' αριθμ. Ν. 50/113/16.2.67 έγγραφο του Υπ. Οικονομικών βάσει του οποίου επιβάλλεται ο επανακαθορισμός της κατά το παρελθόν καθοριαμένης οριογραμμής αιγιαλού εις πάσα περίπτωση κατά την οποία διαπιστώνεται ότι επήλ-

θεί μεταβολή της πραγματικής καταστάσεως και ο αιγιαλός έχει μετατοπισθεί προς την ξηρά συνεπεία διαβρώσεως είτε ο αιγιαλός έχει μετατοπισθεί προς τη θάλασσα συνεπεία επιχωματώσεων.

3. Την Γ.Ν.Σ.Κ. 82/70 βάσει της οποίας εάν κατά τον αρχικό καθορισμό της οριογραμμής αιγιαλού έχει εμφιλοχωρήσει σφάλμα τότε αυτό καθορίζεται εξ αρχής κατά την αυτή διαδικασία.

4. Το από το 1935 τοπογραφικό διάγραμμα του Μηχ. Π. Παπαζαφειρόπουλου επί του οποίου η τότε επιτροπή καθόρισε στις 27.10.1936 τον αιγιαλό και ότι η καθορισθείσα τότε, με μπλέ, γραμμή, σαν γραμμή αιγιαλού προ 30 έως 50 ετών δεν αποδεικνύεται από άλλο στοιχείο.

5. Ότι για ένα τμήμα της περιοχής (δυτικό άκρο της πινακίδας 3) έχουν καθορισθεί τα όρια αιγιαλού με τη Ν. 10171/15.12.67 αποφ. Υπ. Οικονομικών η οποία όμως πρέπει να ακυρωθεί λόγω εμφιλοχωρήσεως σφάλματος (Γ.Ν.Σ. 82/70).

6. Το υπ' αριθ. 187.2/8/81/9.1.81 έγγραφο του ΓΕΝ με το οποίο διατυπώθηκαν απόψεις για το θέμα του αιγιαλού στο θέμα αυτό και τα στοιχεία τα οποία προέκυψαν κατά την επιτόπια αυτοψία στην περιοχή εκπροσώπων της Υδρογραφικής Υπηρεσίας και της επιτροπής.

7. Την αντίληψη την οποία σχημάτισε η επιτροπή κατά τη σημερινή μετάβαση στη περιοχή ήτοι:

α. Πεδινό τμήμα με επιχώσεις θαλασσίου χώρου που οφείλονται στην εκβολή του ξηροποτάμου και μικροαλλοιώσεις της ιτάλου γραμμής.

β. Εις τη καθορισθείσα κατά το 1936 ζώνη αιγιαλού έχουν γίνει μπαζώματα και σε ορισμένα σημεία έχουν ανεγερθεί και κτίσματα.

γ. Λόγω των ως άνω αλλοιώσεων υφίσταται θέμα καθορισμού και παλαιού αιγιαλού, αποφασίζει:

1. Καθορίζει επί των προαναφερομένων διαγραμμάτων:

α. Την οριογραμμή αιγιαλού με κόκκινη συνεχή γραμμή 1, 2, . . .49 της οποίας οι κορυφές όσες δεν συμπίπτουν με σταθερά σημεία εξασφαλίζονται με αποστάσεις από δύο σταθερά σημεία όπως σημειώνεται. στα διαγράμματα.

β. Την οριογραμμή παραλίας με κίτρινη συνεχή γραμμή 1', 2',... 55', το πλάτος της ζώνης παραλίας σημειούται σε χαρακτηριστικά σημεία στα διαγράμματα.


γ. Την οριογραμμή παλαιού αιγιαλού με πλε γραμμή 1'', 2'', . . .11''.

Η οριογραμμή αυτή καθορίστηκε με βάση την κατά το έτος 1936 οριογραμμή αιγιαλού.

2. Από τα κτίσματα τα οποία υπάρχουν στη ζώνη της παραλίας εξαιρούνται εκείνα τα οποία δεν ευρίσκονται και στον παλαιό αιγιαλό ήτοι δεν εξαιρούνται τα κτίσματα τα οποία ευρίσκονται στη ζώνη παραλίας από το σημείο 32 έως 41 του αιγιαλού.

Ο Πρόεδρος
Μ. ΓΚΟΛΕΜΗΣ

Τα μέλη
Γ. ΝΙΣΤΑΖΑΚΗΣ
ΗΛ. ΤΑΣΣΟΣ

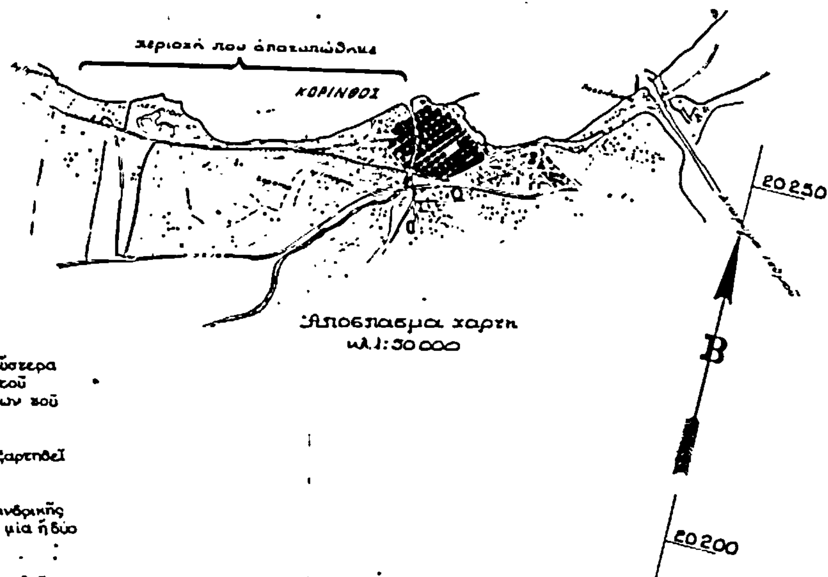

Ὑπόμνημα

1. Το παρόν τοπογραφικό διάγραμμα συντάχθηκε ύστερα από την υπ' αριθ. Τ3743/446/4-10-1978 Διαταγή τοῦ Ὑπουργείου Οἰκονομικῶν, για τον καθορισμό τῶν ὁρίων τοῦ αἰγιαλοῦ και τῆς παραλίας.

2. Οἱ συντεταγμένες τοῦ διαγράμματος ἔχουν ἐξαρτηθεῖ ἀπό το τριγωνομετρικό δίκτυο τῆς χώρας.

3. Στό ἔδαφος ἔχουν τοποθετηθεῖ ὁρόσημα κυλινδρικῆς διατομῆς (d=10cm) από σκυρόδεμα ὁπλισμένο μέ μία ἤ δύο σιδηροδοκούς.

4. Ἀφετηρία μετρήσεως ὑψομέτρων ±000 ἔχει ληφθεῖ ἡ μέση στάθμη τῆς θαλάσσης κατά τό χρονικό διάστημα τῆς ἀποτυπώσεως.

5. Στο διάγραμμα ἔχει γίνει ἐφαρμογή τῶν ὁρίων αἰγιαλοῦ πού χαράχθηκε τήν 27-10-1936 (κόκκινη γραμμή), καί τῶν ὁρίων αἰγιαλοῦ πού χαράχθηκε 30-50 χρόνια πρό τοῦ 1936 (μπλέ γραμμή). Ἡ ἐφαρμογή ἔγινε μέ βάση τό Τοπογραφικό διάγραμμα τοῦ Μηχανικοῦ Π. Παπαζαφειροπούλου πού συντάχθηκε τήν 25η Αὐγούστου 1935 κατά τό δυνατό ἐφικτό τρόπο

6. Συμβολισμοί:

Στ.1/2.00 (-81322,45+2022266)	: Στάση
Κ49/178 (-8036,80+2022130)	: Ὁρόσημο
	: Καλάμια
	: Σιδηροδρομική γραμμή
	: Κολώνες ΔΕΗ

22-10-1982

20.150

20.100

20.050

20.000

8.350

ΥΠΟΥΡΓΕΙΟ ΟΙΚΟΝΟΜΙΚΩΝ
ΔΙΕΥΘΥΝΣΗ ΤΕΧΝΙΚΩΝ ΥΠΗΡΕΣΙΩΝ
ΤΜΗΜΑ Α'

ΤΟΠΟΓΡΑΦΙΚΟ ΔΙΑΓΡΑΜΜΑ
ΚΛΙΜΑΚΑ 1:500

Σύνολο φύλλων: 4
Αρ. φύλλου: 1


ΝΟΜΟΣ: ΚΟΡΙΝΘΙΑΣ
ΘΕΣΗ: ΚΟΡΙΝΘΟΣ ΛΕΧΑΙΟ
ΑΡΜΟΔ. ΟΙΚ. ΕΦΟΡΙΑ: ΚΟΡΙΝΘΟΥ
ΑΡΙΘ. Δ/ΓΗΣ ΥΠ. ΟΙΚΟΝΟΜΙΚΩΝ: Τ.3743/446/4-10-1978
ΑΡΙΘ. ΠΡΩΤΟΚΟΛΛΟΥ:

ΕΘΕΩΡΗΘΗ Ἀθῆναι 14 5 79 Ὁ Διευθυντής	ΕΘΕΩΡΗΘΗ Ἀθῆναι 14 5 79 Ὁ Προϊστάμενος	Ἀθῆναι Νοέμβριος 1978 Οἱ Συντάξαντες		Ἀθῆναι 12-5-79 Οἱ Σχεδιαστές
Γ. ΚΟΚΚΑΣ Νομ/κός ἐπί 2ω	ΓΡ. ΞΗΡΟΓΙΑΝΝΗΣ Νομ/κός ἐπί 2ω	ΝΙΚ. ΚΑΣΤΑΝΙΑΣ Τοπ/φος Μηχ	Γ. ΠΡΟΥΣΑΛΙΔΗΣ Ἐργοδηγός	ΑΓΓΕΛΟΣ Τ. ΠΟΥΛΗΣ Σ. ΑΛΕΥΡΟΜΑΓΕΙΡΑ

Ὑπόμ...
1. ——— 1.2.3...
——— 1'.2'.3'...
2. Οἱ κορυφές τῆς ... δέν συμπίπτουν ... ἀπό δύο σταθε...
3. Τό πλάτος τ... σέ χαρακτηριστι... στή ζώνη παραλ...
4. Τό διάγραμμα ... συνοδεύει τήν ἀ...

Ἀκριβ...

1
2.
3.

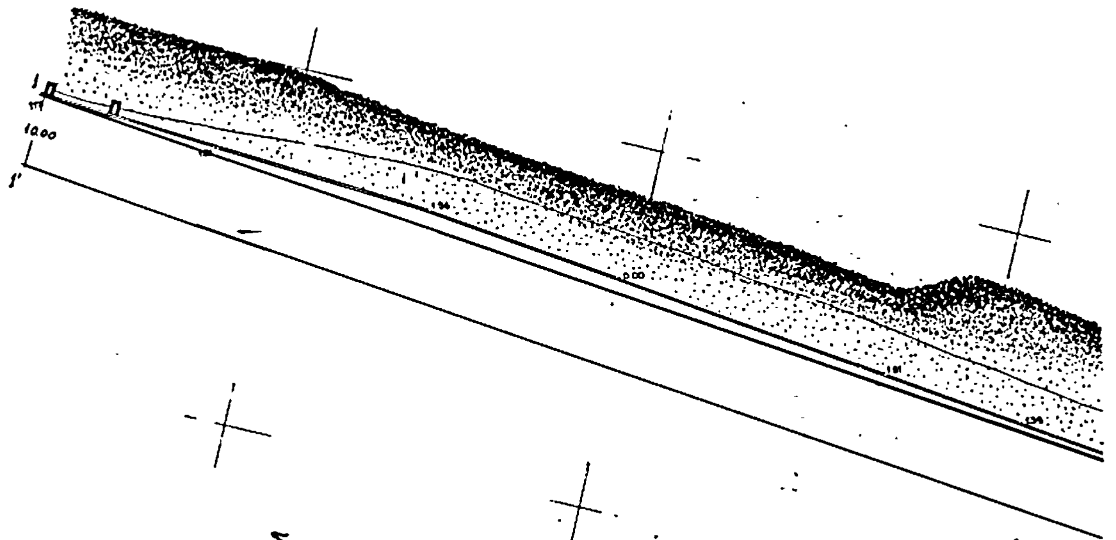

Σ ω λ η ν ο υ ρ γ ε ί α

8300

8250

8200

ημα Ἐπιτροπῆς


όριογραμμή αἰγιαλοῦ
όριογραμμή παραλίας.


τεθλασμένης γραμμῆς αἰγιαλοῦ οἱ ὁποῖες
μέ σταθερά σημεῖα ἐξασφαλίζονται μέ ἀποστάσεις
ρα σημεῖα ὅπως σημειώνεται στό διάγραμμα.


ς ζώνης παραλίας σημειώνεται στό διάγραμμα
κά σημεῖα. Στό τμῆμα αὐτό δέν ὑπάρχουν κτίσματα
ίας

αὐτό εἶναι τό πρῶτο ἀπό τέσσερις πινακίδες καί
πό 25-11-1982 ἔκθεση τῆς Ἐπιτροπῆς

ιος 25-11-1982
Ἐπιτροπή

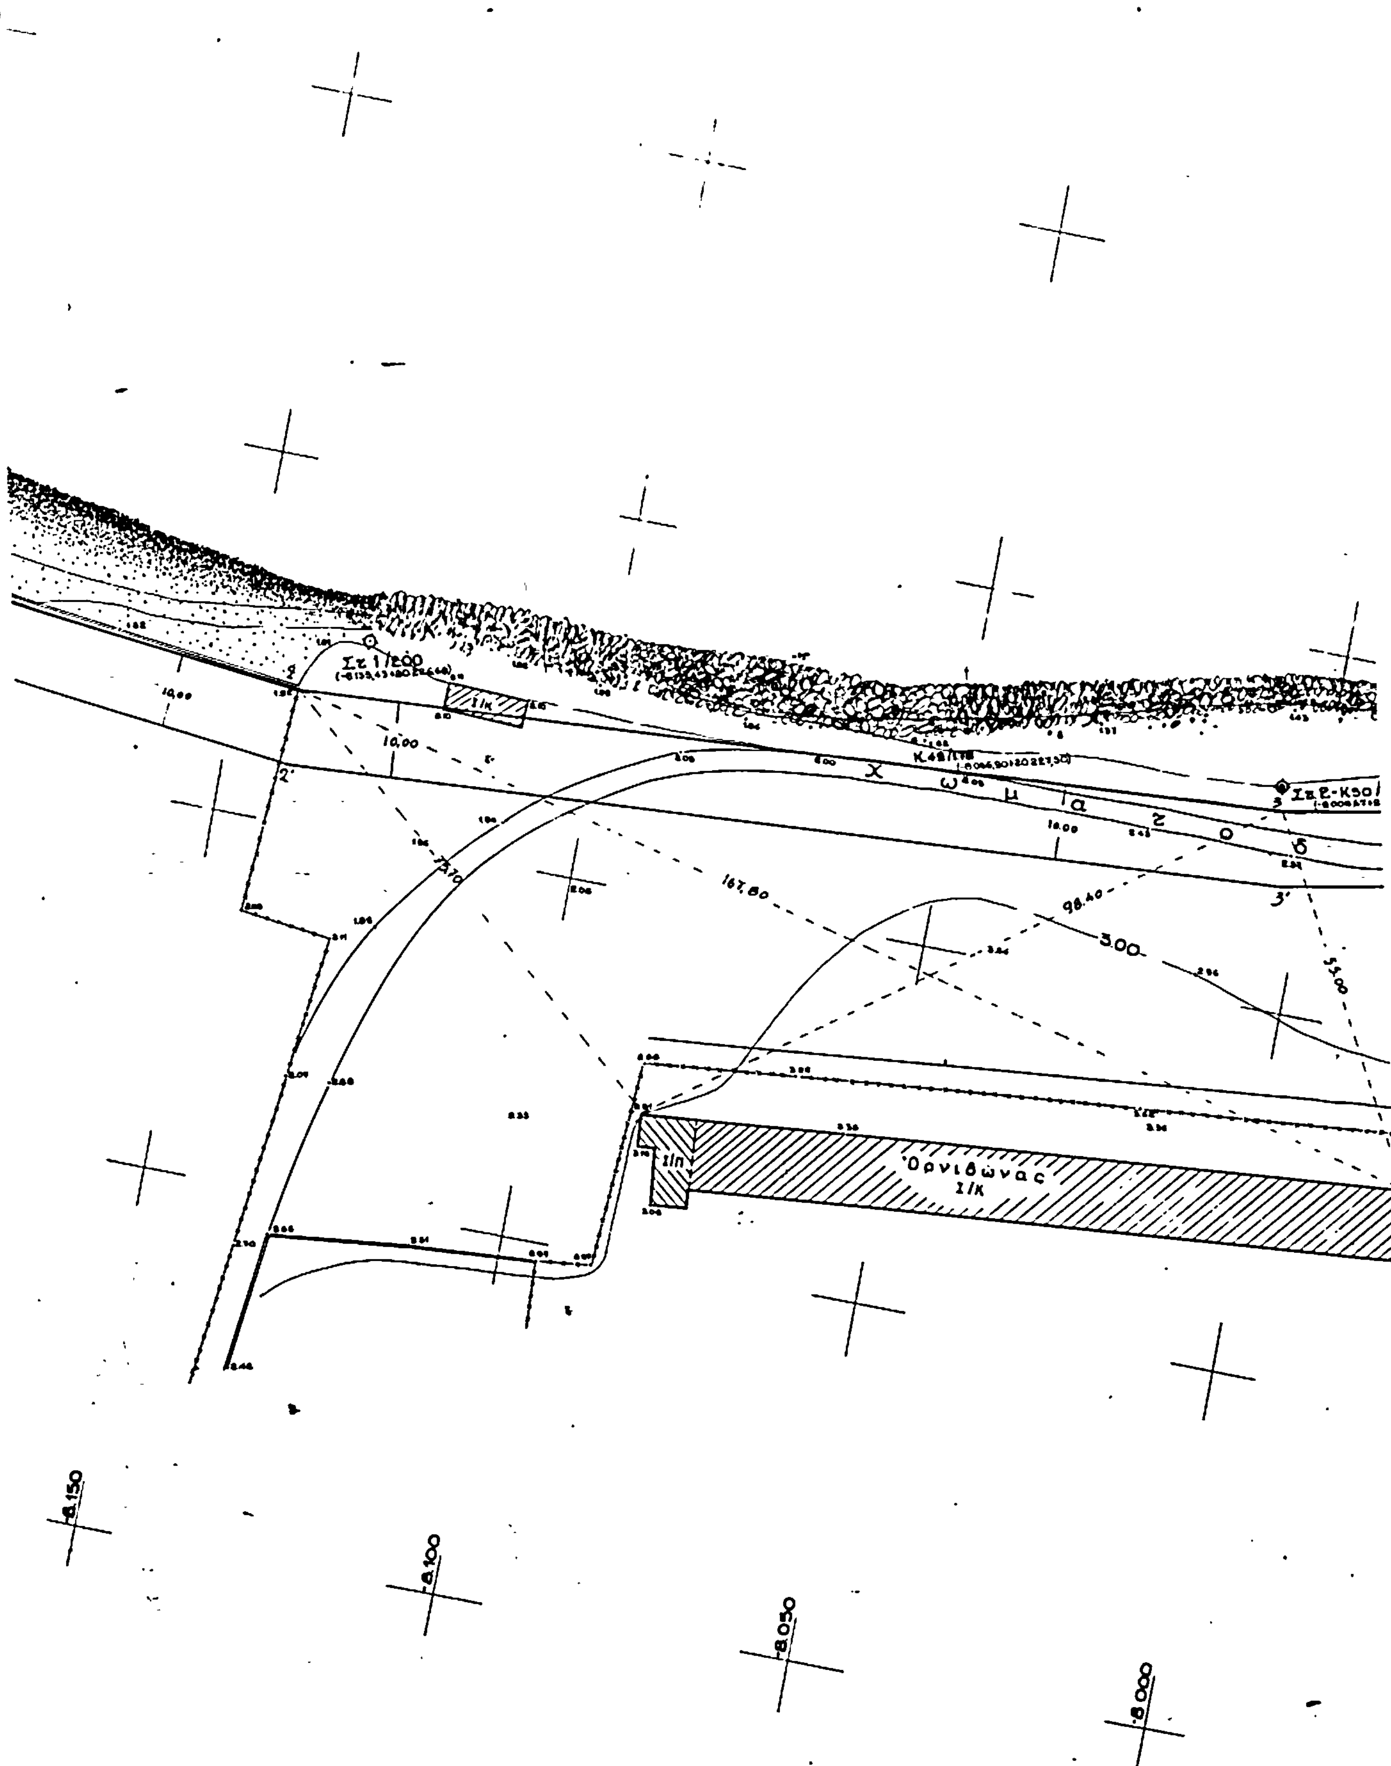
Ορνιθώνας
Σ/Κ
10,00
10,00
167,80
98,40
3.00
8.150
8.100
8.050
8.000

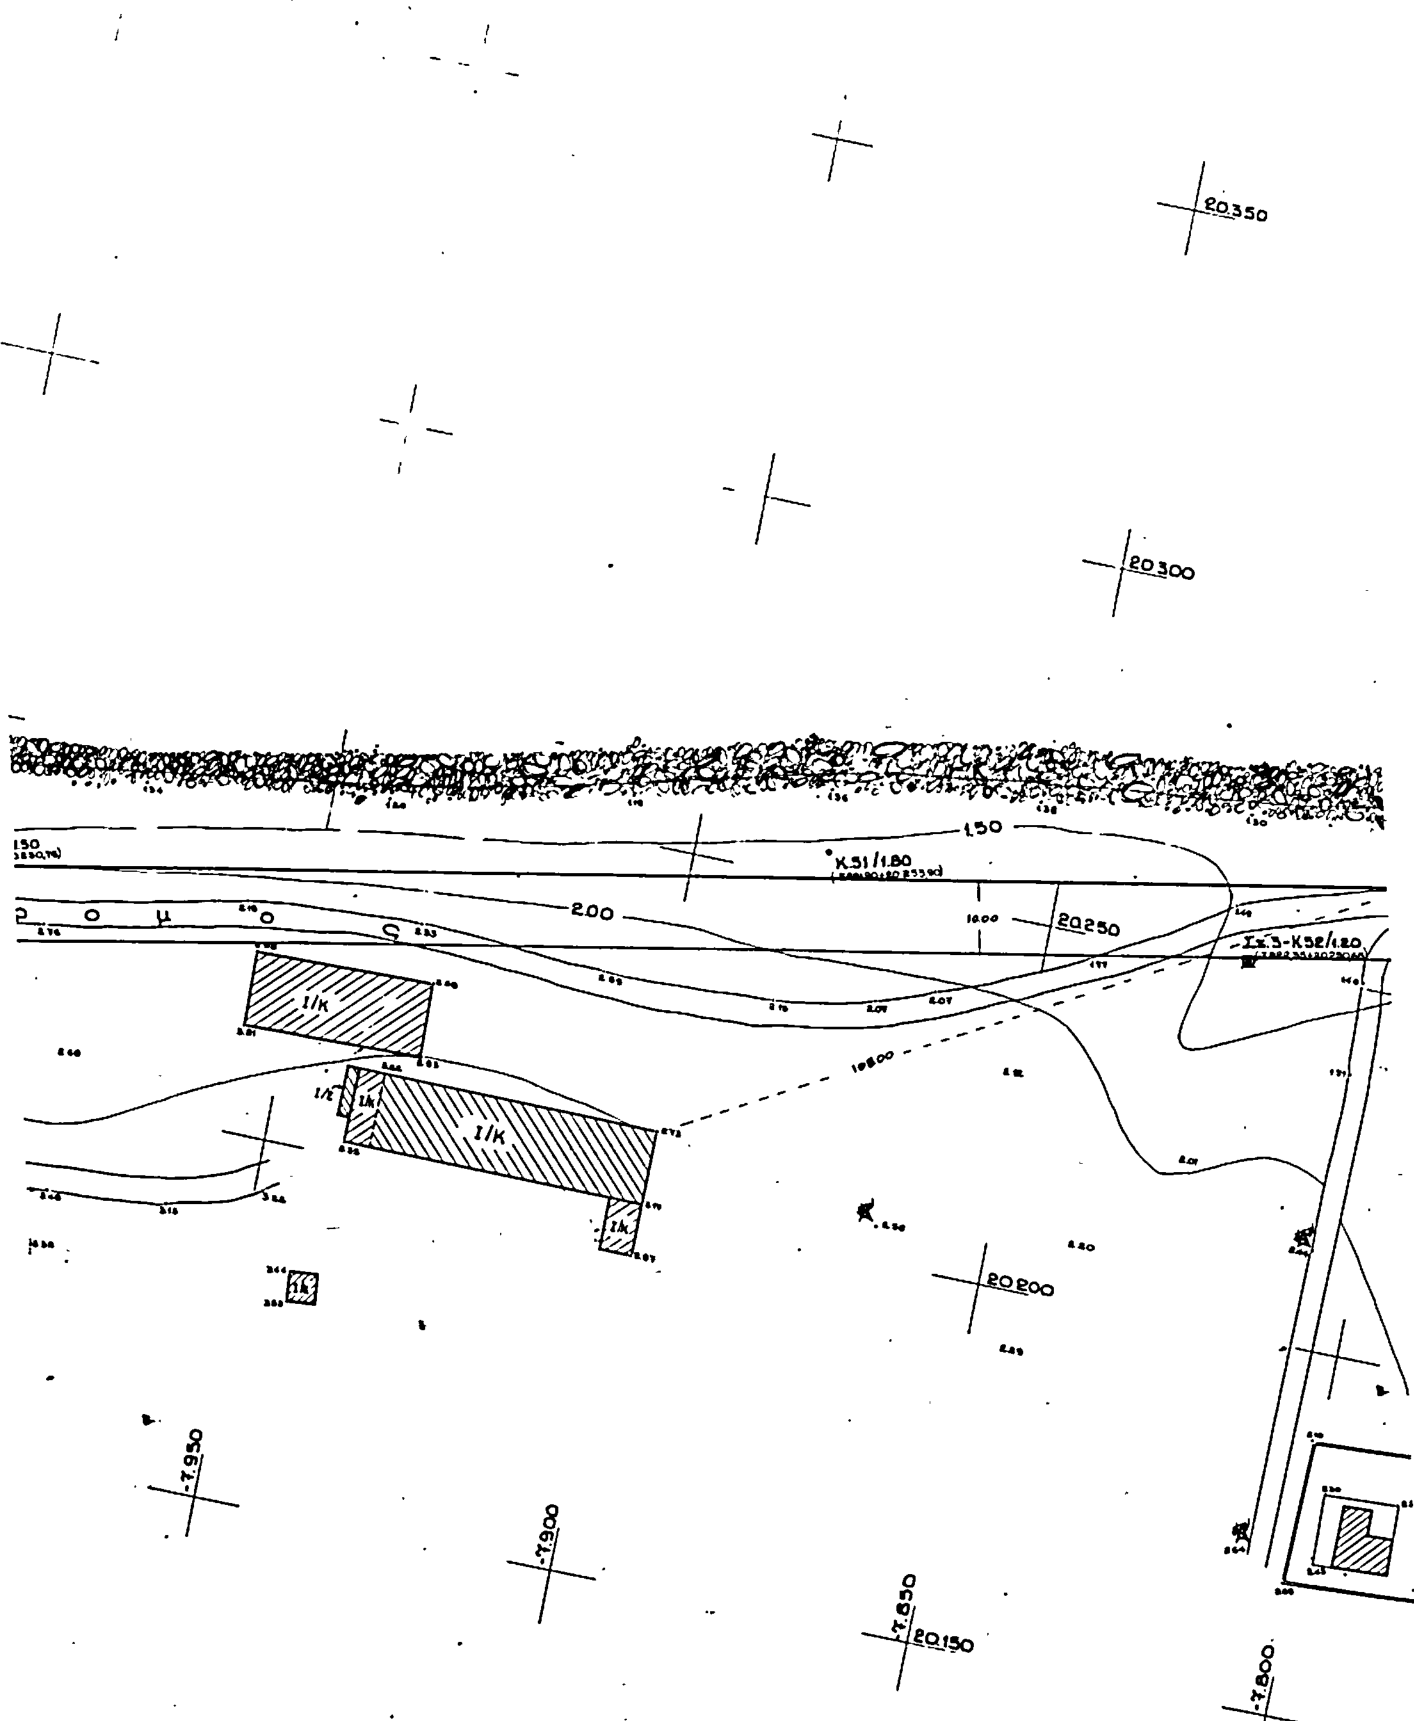
20.350
20.300
20.250
20.200
20.150
1.50
2.00
Κ.51/1.80
Σε.3-Κ52/1.20
Ι/Κ
Ι/Κ
Ι/Κ
Ι/Κ
-7.950
-7.900
-7.850
-7.800

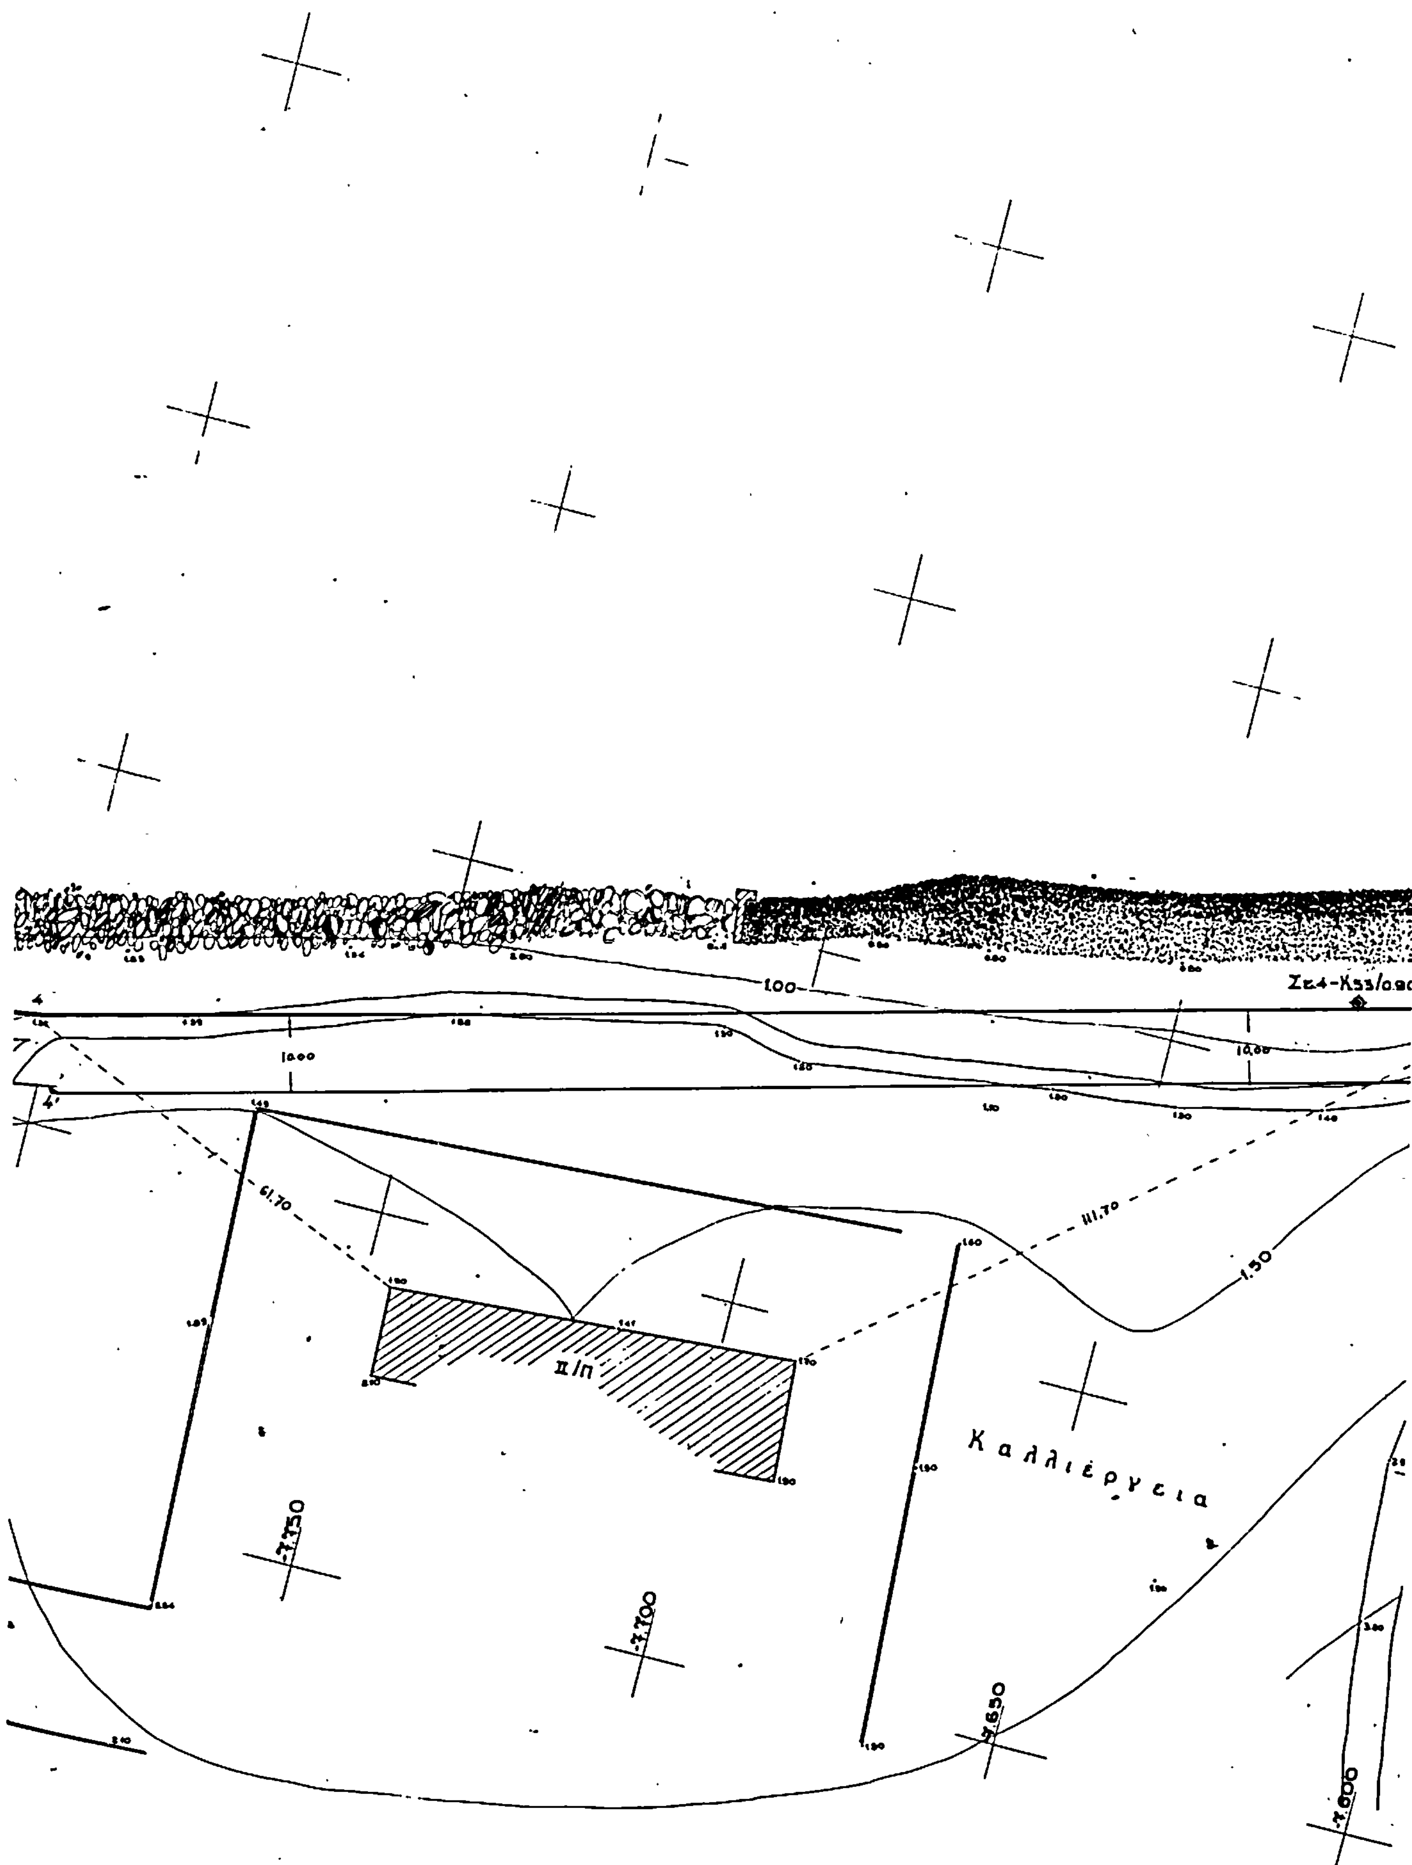
1.00
Σε.4-Κ53/0.90
10.00
61.70
111.70
1.50
ΙΙ/Π
Καλλιέργεια
-7.750
-7.700
-7.650
-7.600

Σε5-Κ56/1.40

Κ55/1.76

Κ54/1.68

35.00

18.00


200

300

-7.550

-7.500

-7.450

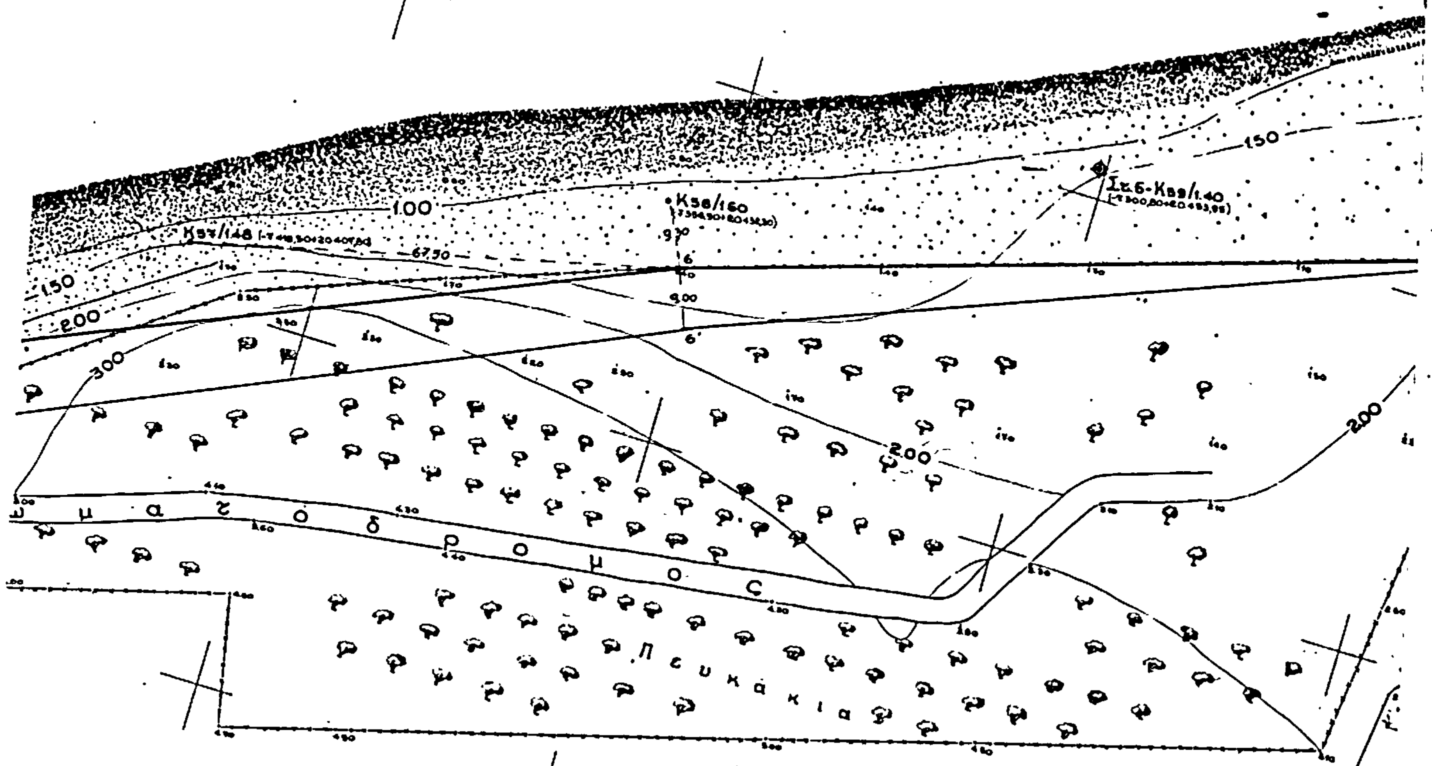



χαιολογικός χώρος

7350

7300

7250

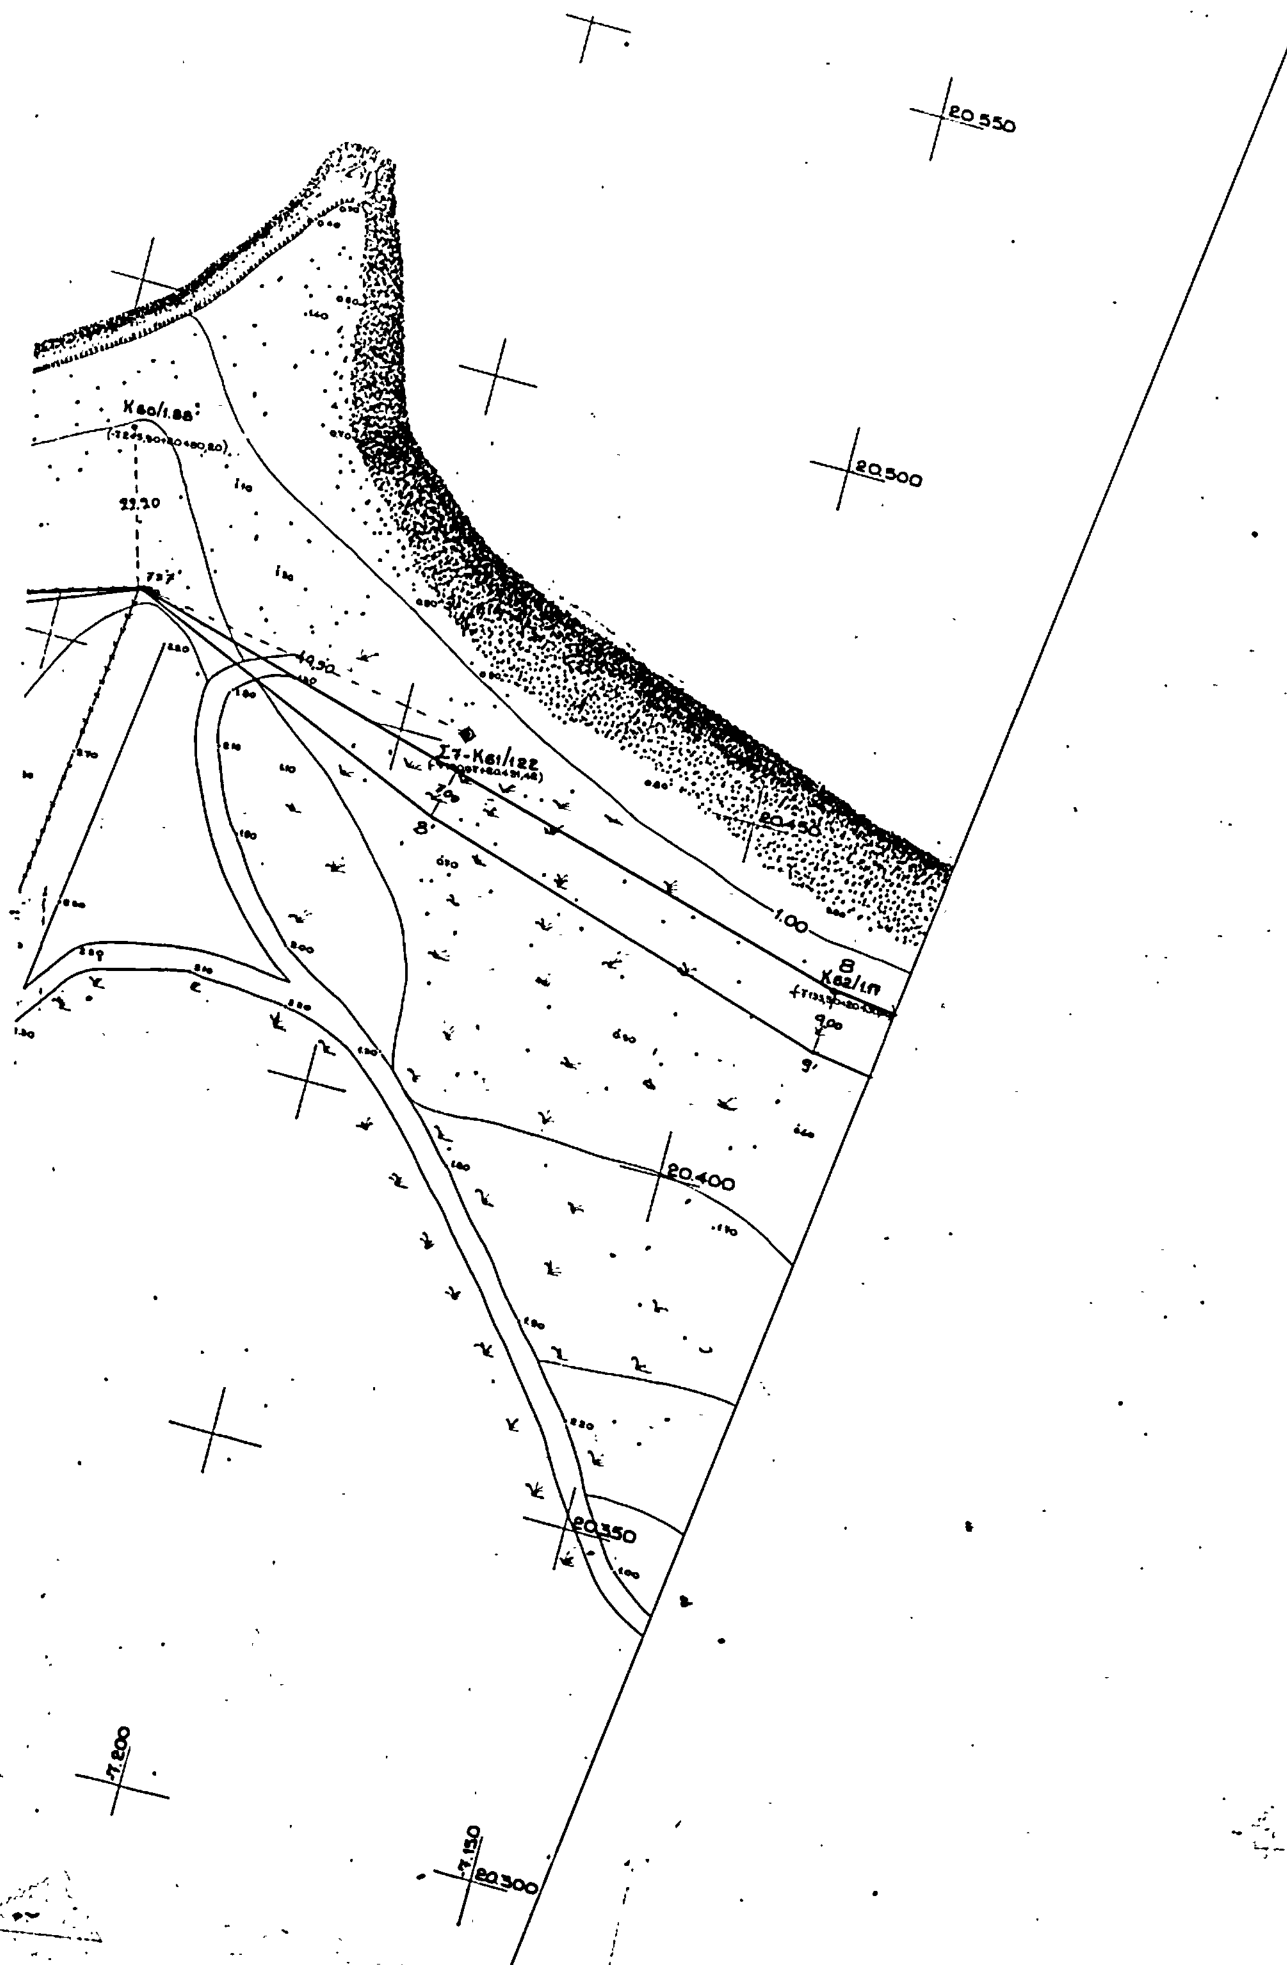

20.550
20.500
20.450
20.400
20.350
20.300
Κ60/1.88
Σ7-Κ61/122
Κ62/1.17
1.00
7.200
7.150

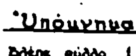

22-10-1982

ΥΠΟΥΡΓΕΙΟ ΟΙΚΟΝΟΜΙΚΩΝ
ΔΙΕΥΘΥΝΣΗ ΤΕΧΝΙΚΩΝ ΥΠΗΡΕΣΙΩΝ
ΤΜΗΜΑ Α'

ΤΟΠΟΓΡΑΦΙΚΟ ΔΙΑΓΡΑΜΜΑ ΚΛΙΜΑΚΑ 1:500	Σύνολο φύλλων: 4 Αρ. φύλλου: 2			
ΝΟΜΟΣ ΚΟΡΙΝΘΙΑΣ				
ΘΕΣΗ ΚΟΡΙΝΘΟΣ - ΛΕΧΑΙΟ				
ΑΡΜΟΔ. ΟΙΚ. ΕΦΟΡΙΑ ΚΟΡΙΝΘΟΥ				
ΑΡΙΘ. Δ/ΓΗΣ ΥΠ. ΟΙΚΟΝΟΜΙΚΩΝ Τ3743/446/4-10-1978				
ΑΡΙΘ. ΠΡΩΤΟΚΟΛΛΟΥ				
ΕΘΕΩΡΗΘΗ Αθήναι 14-5-79 Ο Διευθυντής	ΕΘΕΩΡΗΘΗ Αθήναι 14-5-79 Ο Προϊστάμενος	Αθήναι Νοέμβριος 1978 Οι Συντάξαντες		Αθήναι Η Σχεδιάστρια
Γ. ΚΟΚΚΑΣ	ΓΡ. ΞΗΡΟΓΙΑΝΝΗΣ	ΝΙΚ. ΚΑΣΤΑΝΙΑΣ	Γ. ΠΡΟΥΣΑΛΙΔΗΣ	ΑΓ. ΠΟΥΛΗΣ Σ. ΑΛΕΤΡΟΜΑΓΕΙΡΑ

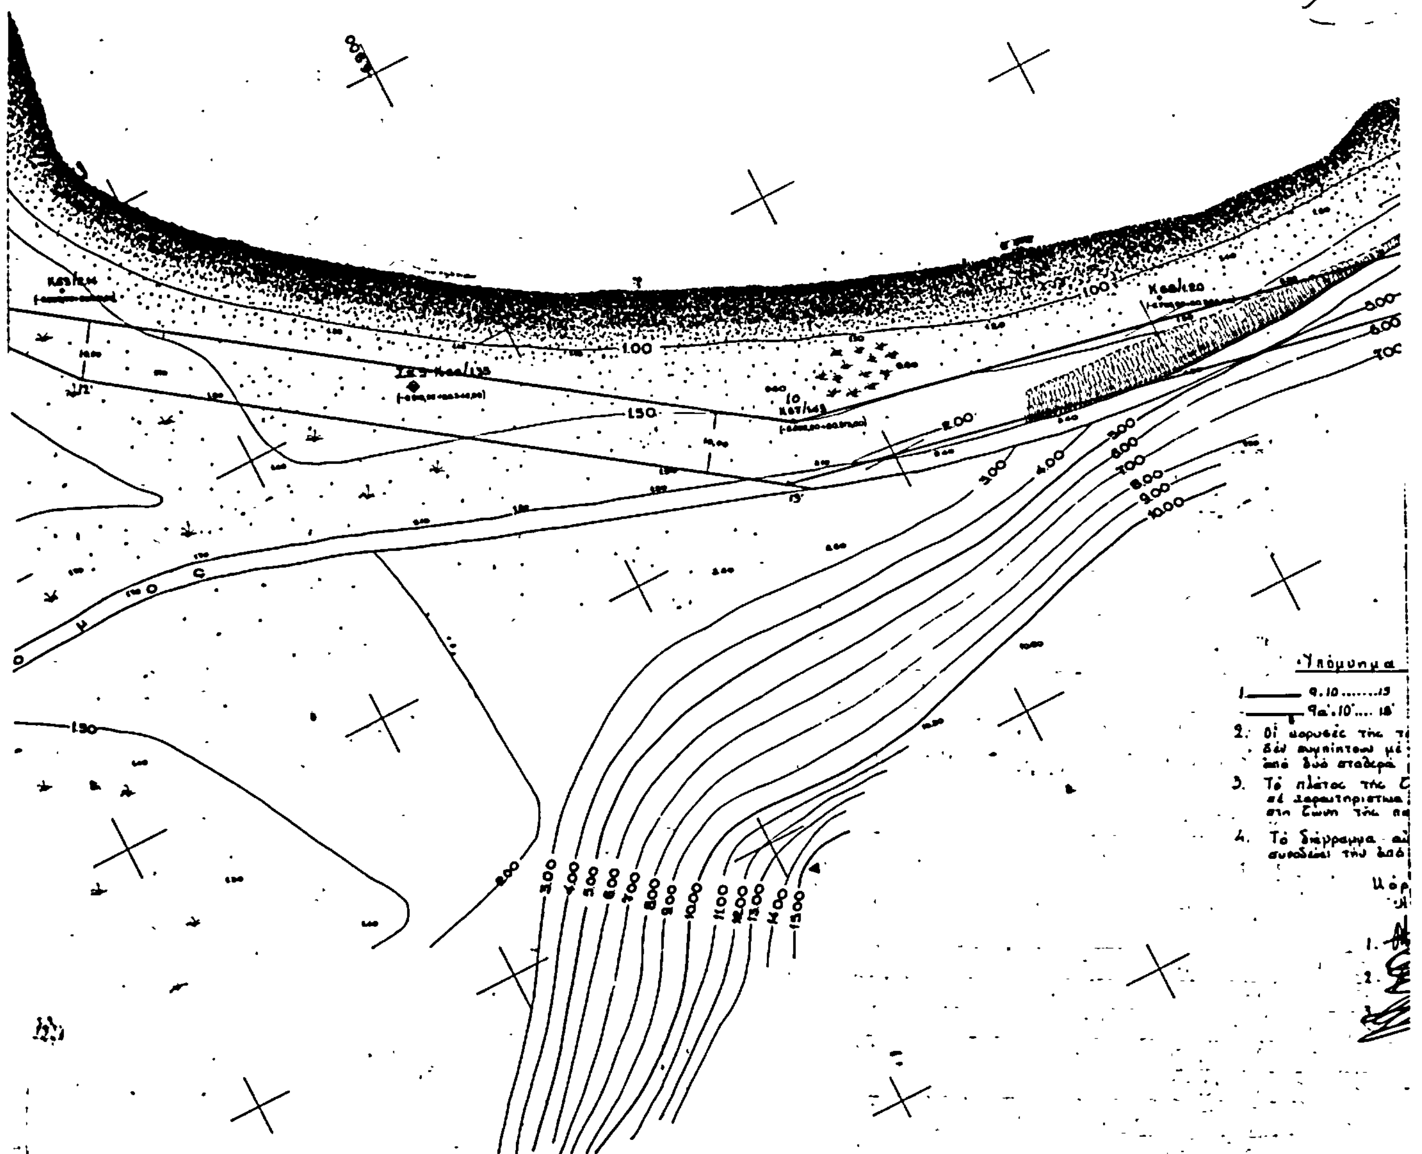
Υπόμνημα
2. Οἱ κορυφές τῆς
δέν συμπίπτουν μέ
ἀπό δύο σταθερά
3. Τό πλάτος τῆς
σέ χαρακτηριστικά
στη ζώνη τῆς
4. Τό διάγραμμα
συνοδεύει τήν ἀπό

Ἐπιτροπῆς

ὁριογραμμὴ αἰγιαλοῦ

ὁριογραμμη παραλίας

...ὡς γραμμῆς αἰγιαλοῦ αἱ ὁποῖαι σταθερὰ σημεῖα ἐξασφαλίζονται μὲ ἀποστάσεις σημεῖα ὅπως σημειώνονται στὸ διάγραμμα.


...ὡνης παραλίας σημειώνεται στὸ διάγραμμα σημεῖα. Στὸ τμῆμα αὐτὸ δὲν ὑπάρχουν κτίσματα ...ραλίας.

...τό εἶναι τὸ δεύτερο ἀπὸ τέσσερις πινακίδες καὶ 25/1/1982 ...ἀπόφαση τῆς Ἐπιτροπῆς.

...ιοδος 25/1/1982

Ἐπιτροπή



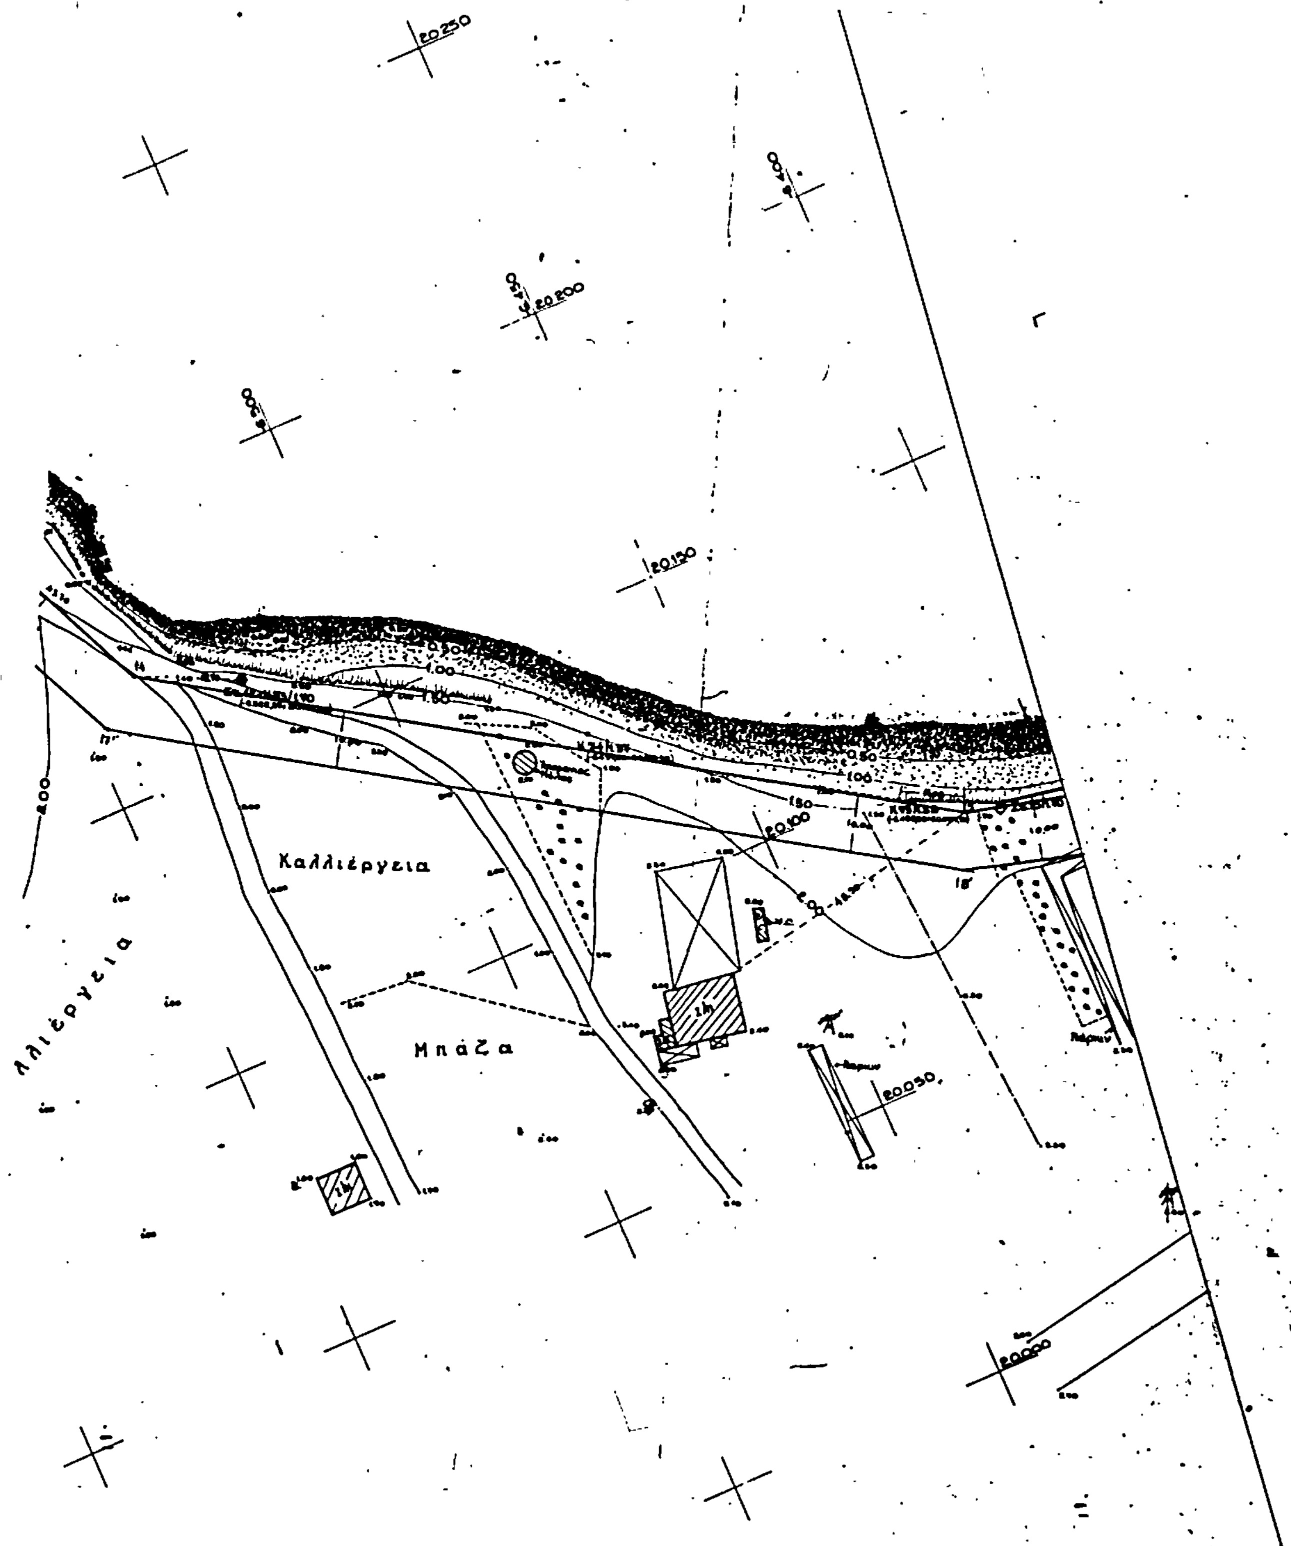


20250
20200
20150
20100
20050
20000
Καλλιέργεια
Καλλιέργεια
Μπάζα

ΥΠΟΥΡΓΕΙΟ ΟΙΚΟΝΟΜΙΚΩΝ
ΔΙΕΥΘΥΝΣΗ ΤΕΧΝΙΚΩΝ ΥΠΗΡΕΣΙΩΝ
ΤΜΗΜΑ Α'


ΤΟΠΟΓΡΑΦΙΚΟ ΔΙΑΓΡΑΜΜΑ ΚΛΙΜΑΚΑ 1:500	Σύνολο φύλλων 4 Αρ. φύλλου: 3


ΝΟΜΟΣ: ΚΟΡΙΝΘΟΥ
ΘΕΣΗ: ΚΟΡΙΝΘΟΣ ΛΕΧΑΙΟ
ΑΡΜΟΔ. ΟΙΚ. ΕΦΟΡΙΑ: ΚΟΡΙΝΘΟΥ
ΑΡΙΘ. Δ/ΓΗΣ ΥΠ. ΟΙΚΟΝΟΜΙΚΩΝ: Τ.3743/446/4-10-1978
ΑΡΙΘ. ΠΡΩΤΟΚΟΛΛΟΥ:

ΕΘΕΩΡΗΘΗ Αθήναι 14-5-79 Ο Διευθυντής	ΕΘΕΩΡΗΘΗ Αθήναι 14-5-79 Ο Προϊστάμενος	Αθήναι Νοέμβριος 1978 Οι Συντάξαντες		Αθήναι 12 5 7 Οι Σχεδιαστέ
Γ. ΚΟΚΚΑΣ Νομ/κός επί 2ω	ΓΡ. ΞΗΡΟΓΙΑΝΝΗΣ Νομ/κός επί 2ω	ΝΙΚ. ΚΑΣΤΑΝΙΑΣ Τοπ/φος Μηχ.	Γ. ΠΡΟΤΣΑΛΙΔΗΣ Εργοδηγός	ΑΓΓΕΛΟΣ Τ. ΠΟΥ... ΣΑΛΕΤΡΟΜΑΓΕΙΡ...

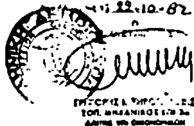

Υπόμνημα
Βλέπε φύλλο 1

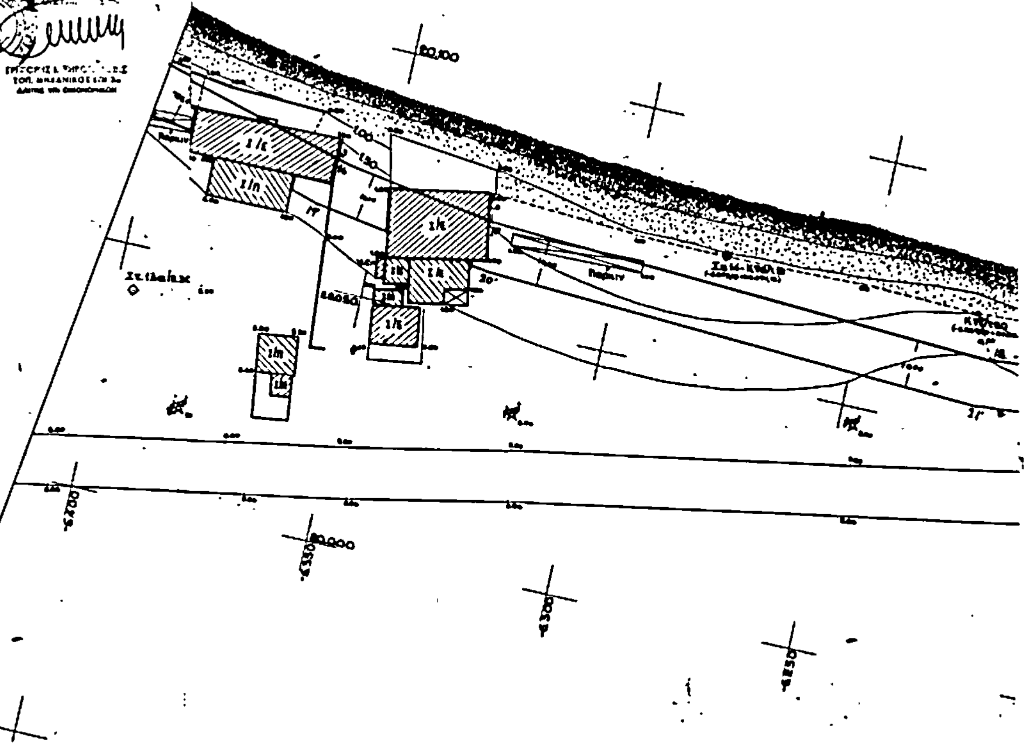

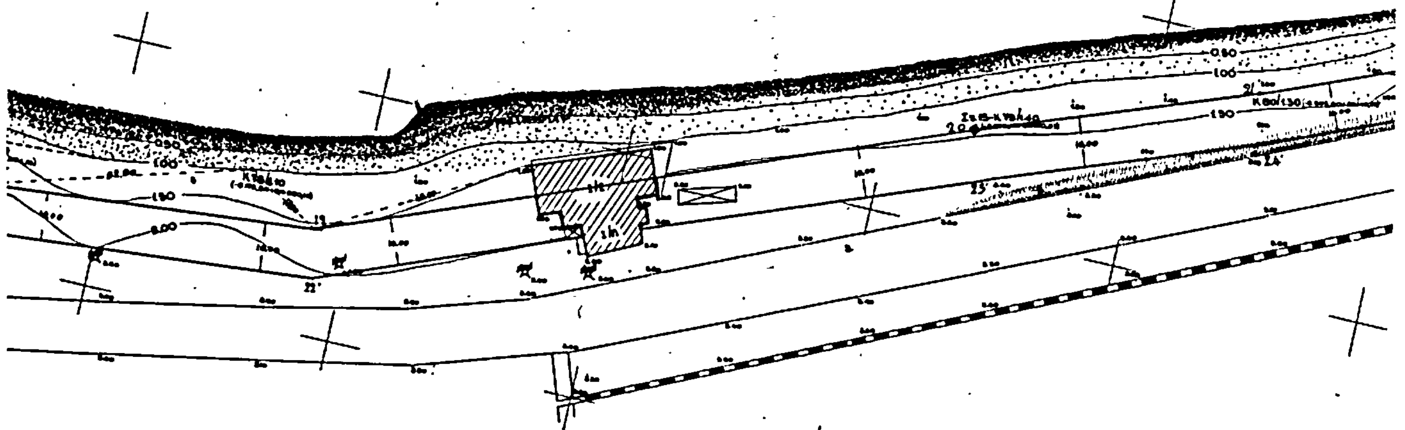

Υπόμνημα Επιτροπής

1. 16. 17. .....36 οριογραμμή αιγιαλού
M. 20΄ .....39΄ οριογραμμή παραλίας
Γ΄. 2΄. 3΄. 4΄ οριογραμμή παλαιού αιγιαλού

2. Οι κορυφές της τεθλασμένης γραμμής αιγιαλού οι οποίες δεν συμπίπτουν με σταθερά σημεία εξασφαλίζονται με αποστάσεις από δύο σταθερά σημεία όπως σημειώνεται στο διάγραμμα.


3. Το πλάτος της ζώνης παραλίας σημειώνεται στο διάγραμμα σε χαρακτηριστικά σημεία. Τα κτίσματα ή τα τμήματα κτισμάτων τα οποία υπάρχουν στη ζώνη της παραλίας εξαιρούνται αυτής βάσει της Γ.Ν.Τ.Κ. 630/66 και περιγράφονται με κίτρινη γραμμή. [illegible] τα οποία [illegible] και στη ζώνη του παλαιού αιγιαλού τα οποία δεν εξαιρούνται βάσει [illegible] Κ 6985/847/3-12-8? [illegible] Υπουργείου Οικονομικών


4. Το διάγραμμα αυτό είναι τρίτο από τέσσερις πινακίδες και συνοδεύει την από 25-11-1982 έκθεση της Επιτροπής

Κόρινθος 25/11/1982

Η Επιτροπή

1. [signature]
2. [signature]
3. [signature]

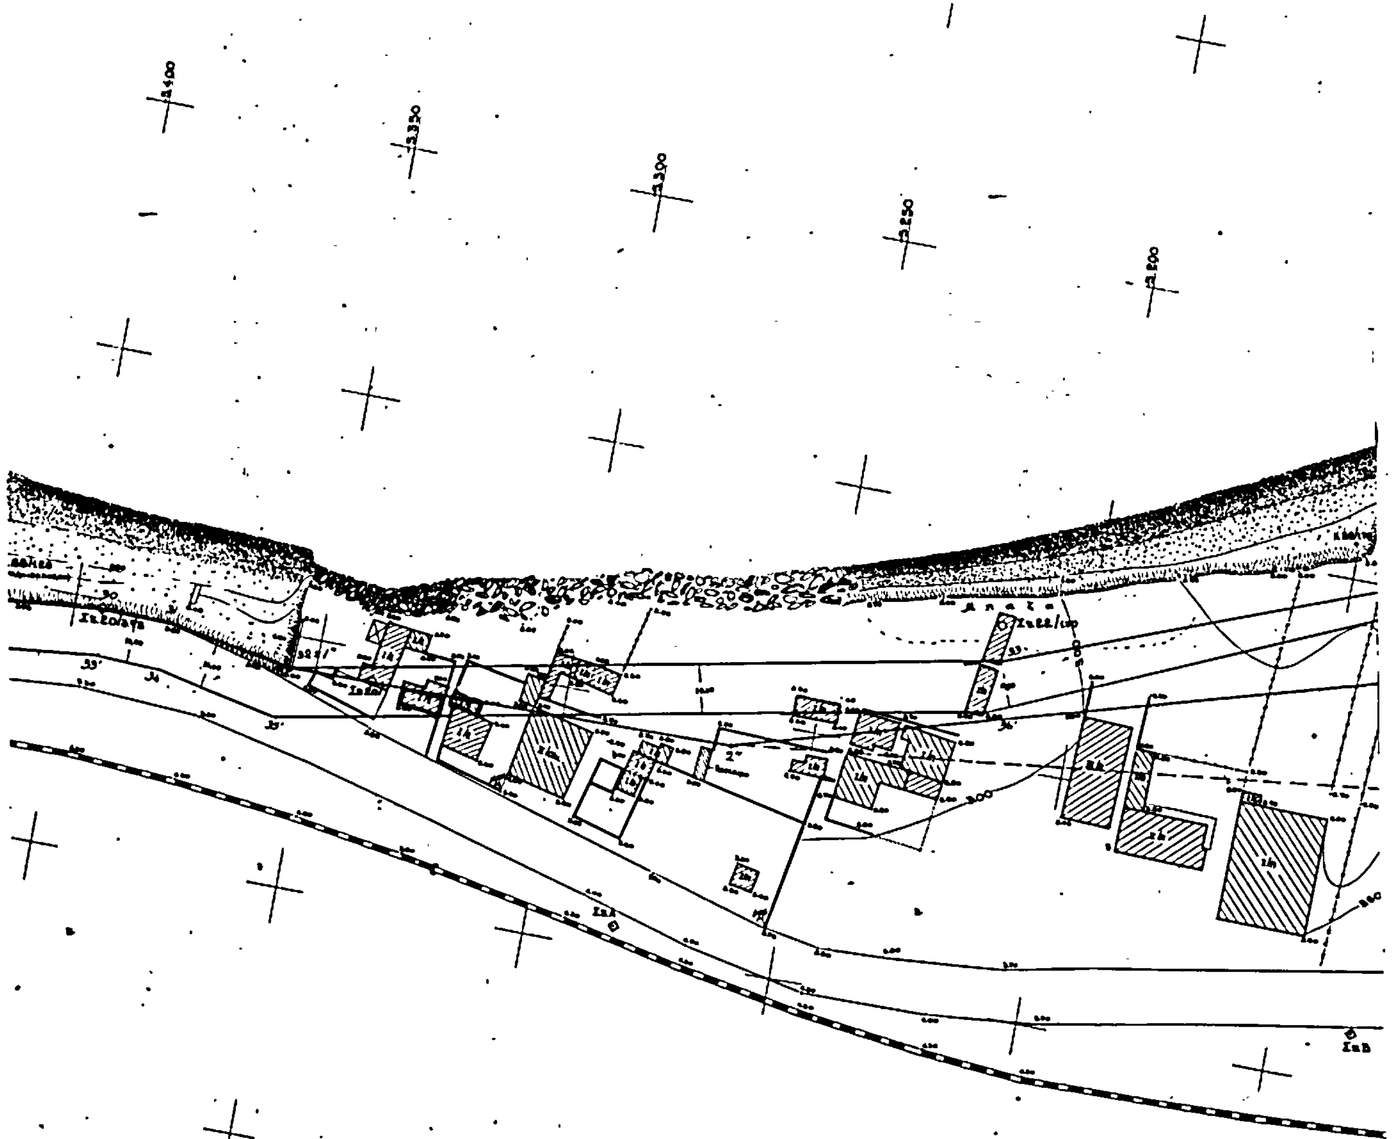

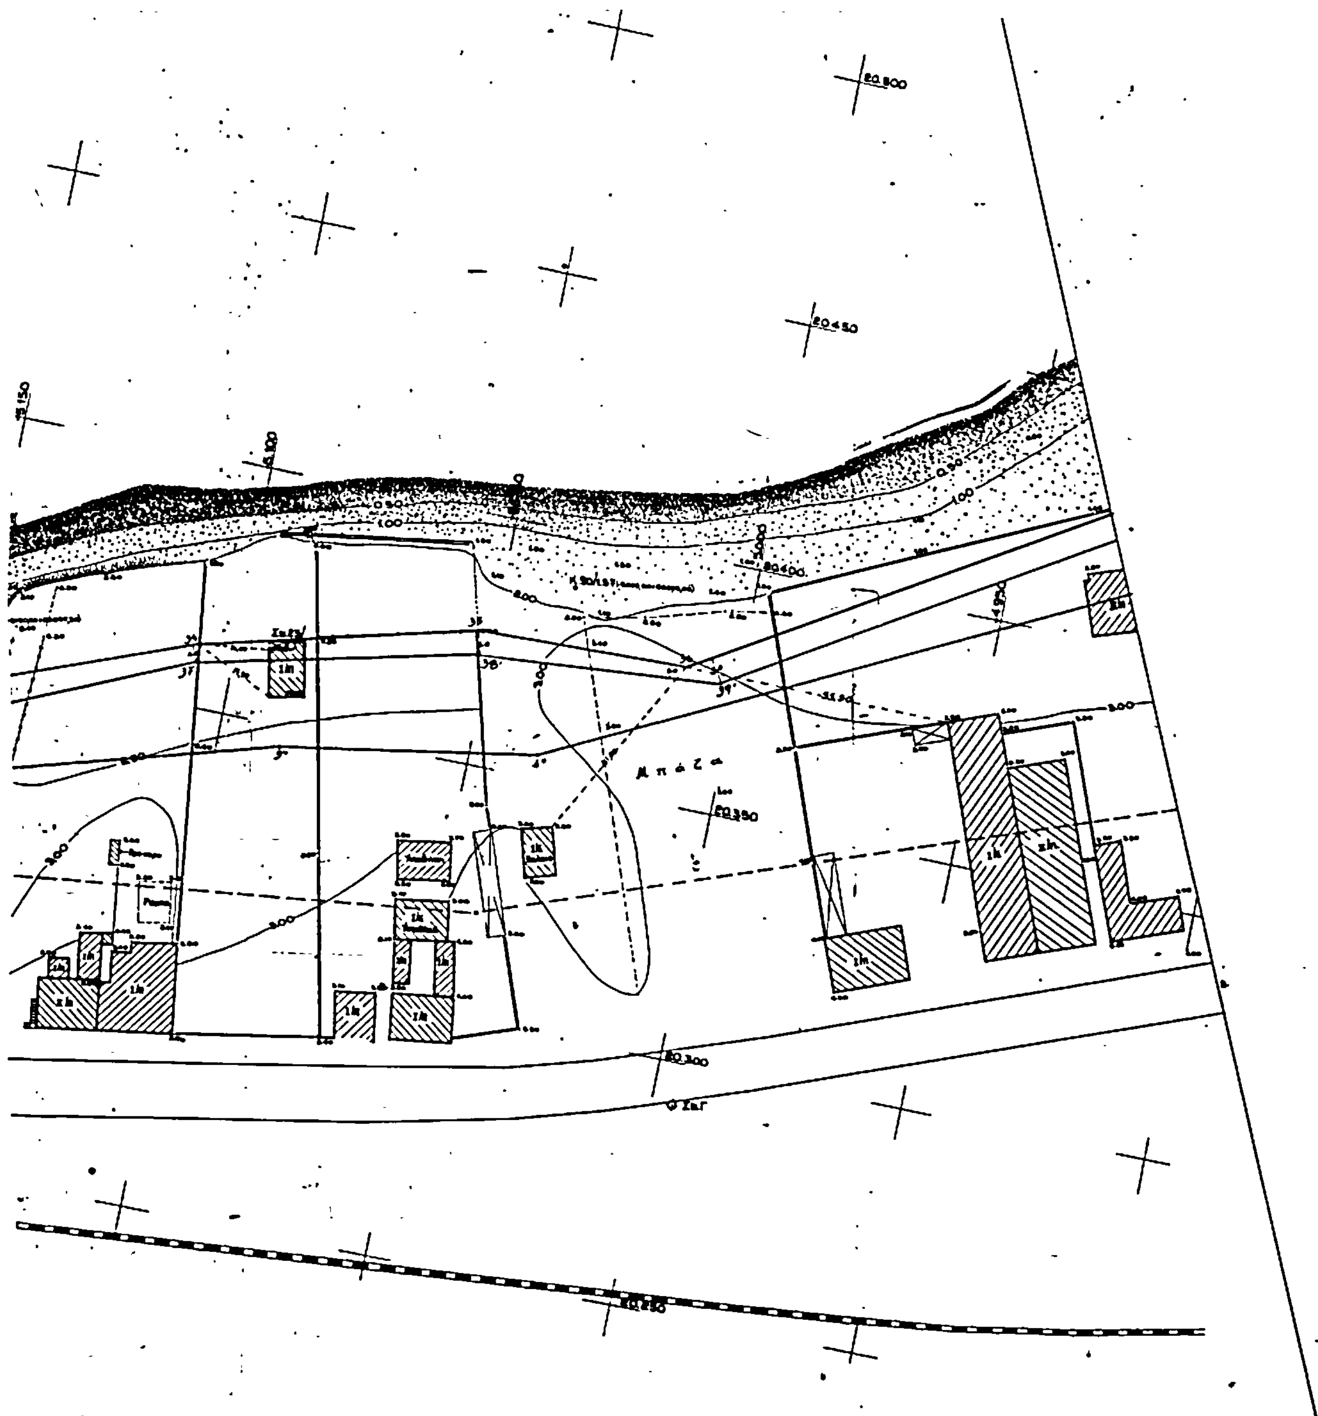

ΥΠΟΥΡΓΕΙΟ ΟΙΚΟΝΟΜΙΚΩΝ
ΔΙΕΥΘΥΝΣΗ ΤΕΧΝΙΚΩΝ ΥΠΗΡΕΣΙΩΝ
ΤΜΗΜΑ Α'


ΤΟΠΟΓΡΑΦΙΚΟ ΔΙΑΓΡΑΜΜΑ
ΚΛΙΜΑΚΑ 1:500


Σύνολο φύλλων. 4
Αρ. φύλλου. 4


ΝΟΜΟΣ: ΚΟΡΙΝΘΙΑΣ
ΘΕΣΗ: ΚΟΡΙΝΘΟΣ – ΛΕΧΑΙΟ
ΑΡΜΟΔ. ΟΙΚ. ΕΦΟΡΙΑ: ΚΟΡΙΝΘΟΥ
ΑΡΙΘ. Δ/ΓΗΣ ΥΠ. ΟΙΚΟΝΟΜΙΚΩΝ: Τ.3743/446/4-10-1978
ΑΡΙΘ. ΠΡΩΤΟΚΟΛΛΟΥ:

ΕΘΕΩΡΗΘΗ	ΕΘΕΩΡΗΘΗ	Αθήναι Νοέμβριος 1978		Αθήναι 12-5-79
Αθήναι 14-5-79	Αθήναι 14-5-79			
Ο Διευθυντής	Ο Προϊστάμενος	Οι Συντάξαντες		Οι Σχεδιαστές
Γ. ΚΟΚΚΑΣ Νομ/κός επί 2ω	ΓΡ. ΞΗΡΟΓΙΑΝΝΗΣ Νομ/κός επί 2ω	ΝΙΚ. ΚΑΣΤΑΝΙΑΣ Τοπ. φος Μηχ.	Γ. ΠΡΟΤΣΑΛΙΔΗΣ Εργοδηγός	ΑΓΓΕΛΟΣ ΣΠΟΥΝΗΣ ΣΑΛΤΡΟΜΑΓΕΙΡΑ

Υπόμνημα
Βλέπε φύλλο 1

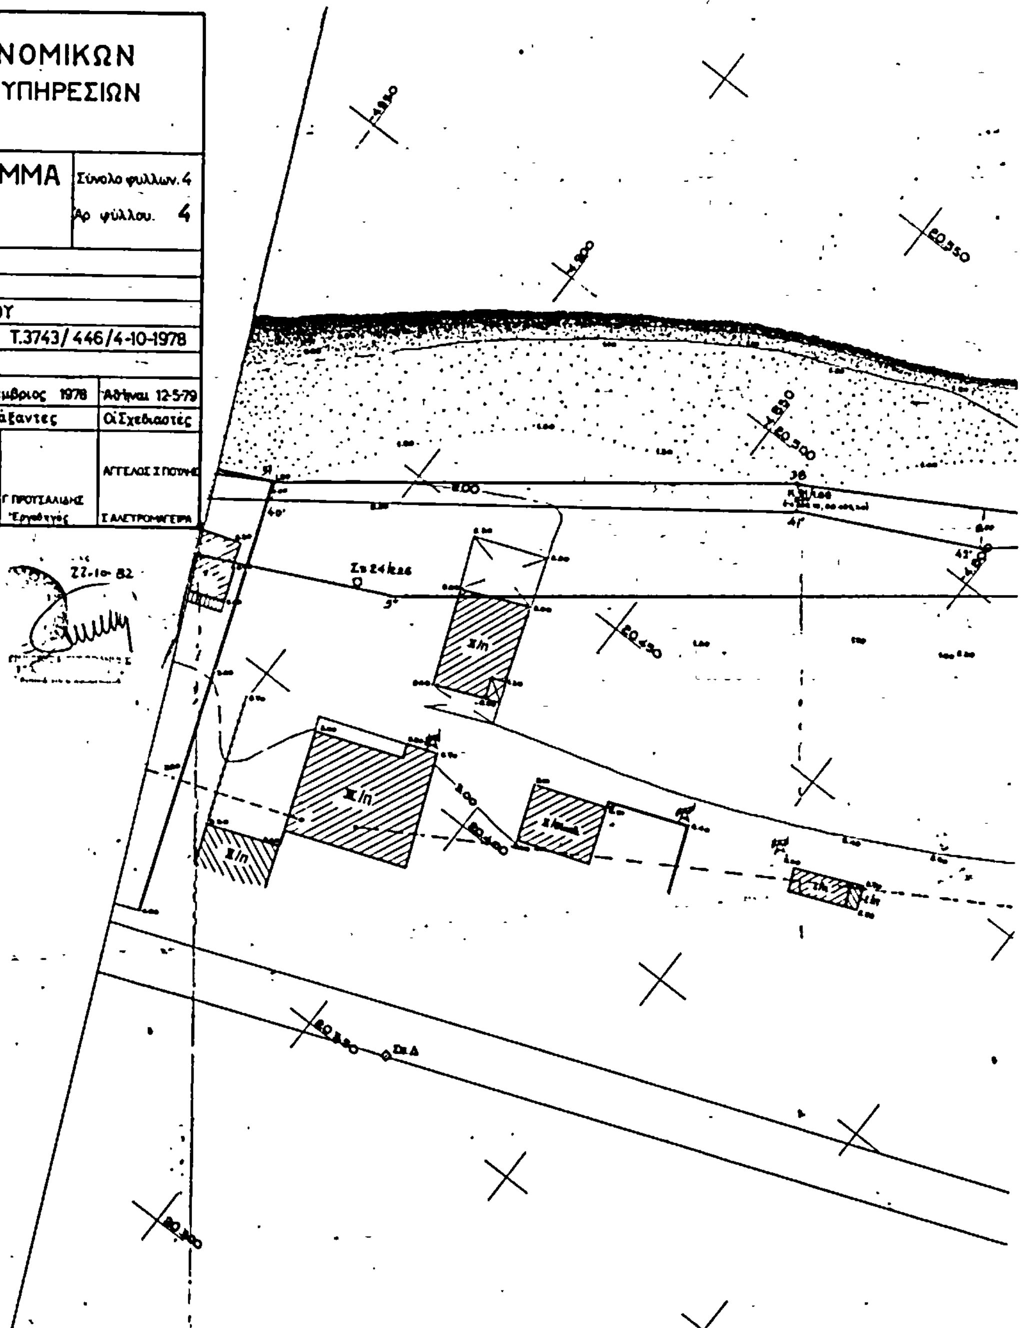

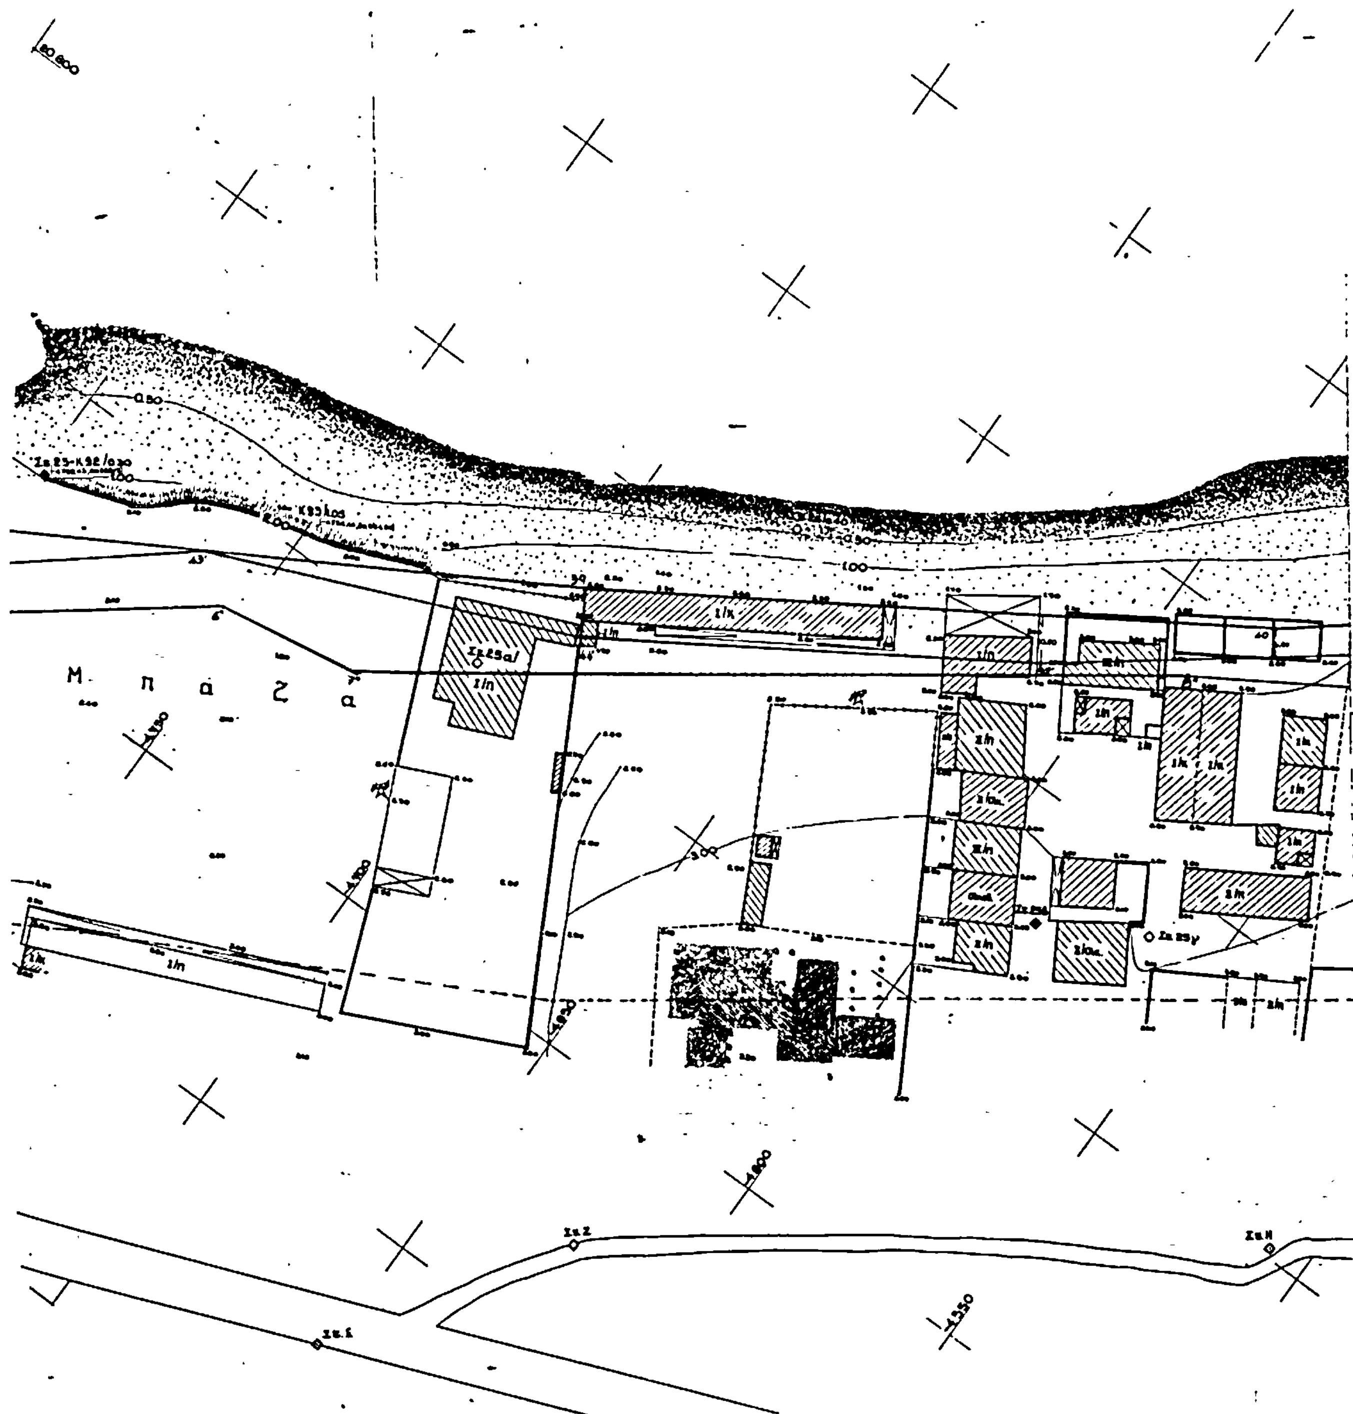
Μ π α ζ α

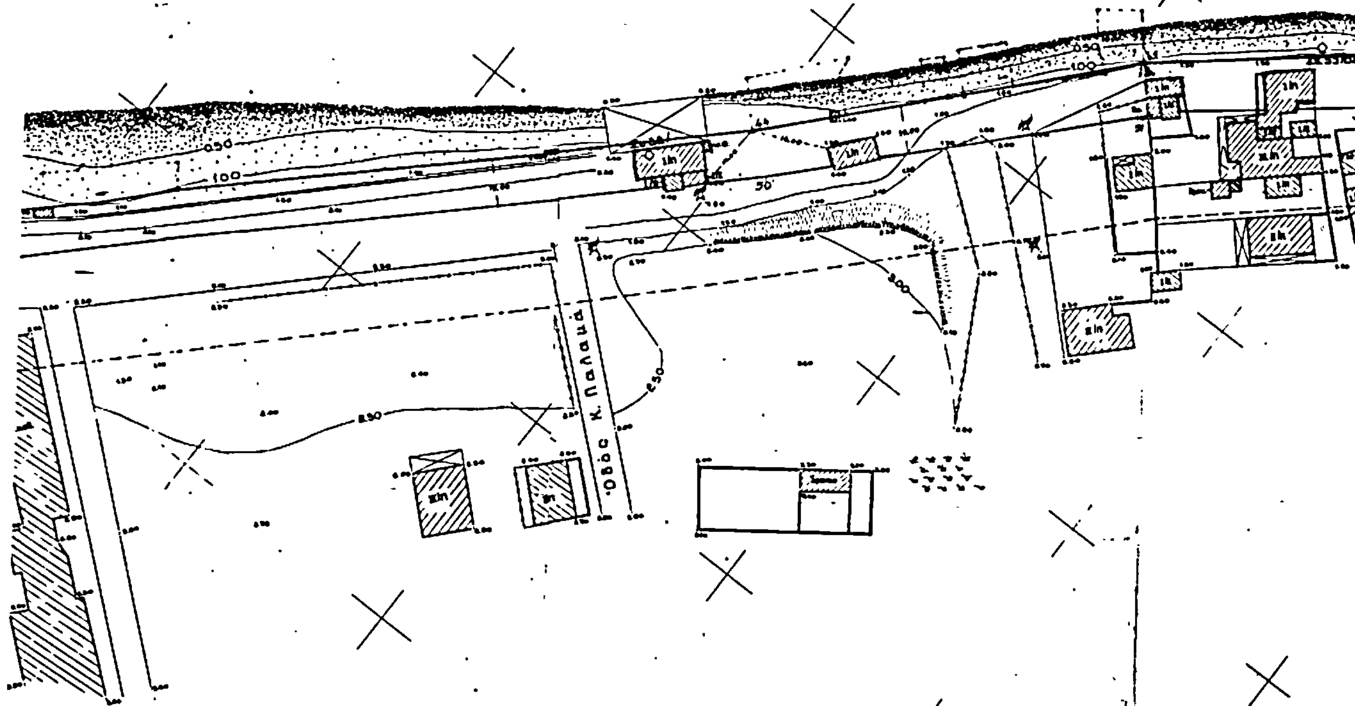


Υπόμνημα Επιτροπής

1. ——— 37, 38 ...... 40 γραμμή αιγιαλού
——— 40', 41' ..... 55' γραμμή παραλίας
——— 5'', 6'' ..... 11' γραμμή παλαιού αιγιαλού
2. Οι κορυφές της τεθλασμένης γραμμής αιγιαλού οι οποίες δεν συμπίπτουν με σταθερά σημεία εξασφαλίζονται με αποστάσεις από δύο σταθερά σημεία όπως σημειώνεται στο διάγραμμα.
3. Το πλάτος της ζώνης παραλίας σημειώνεται στο διάγραμμα σε χαρακτηριστικά σημεία. Τα κτίσματα ή τα τμήματα κτισμάτων τα οποία υπάρχουν στη ζώνη παραλίας εξαιρούνται αυτής βάσει της Γ.Ν.Τ.Κ. [illegible] και περιγράφονται με κίτρινη γραμμή πλην αυτών τα οποία ανήκουν ταυτοχρόνως και στη ζώνη του παλαιού αιγιαλού τα οποία δεν εξαιρούνται βάσει της Κ. 6985/[illegible]/3-12-81 Δ/νσης Υπουργείου Οικονομικών.
4. Το διάγραμμα αυτό είναι το τέταρτο από τέσσερα συναφή και συνοδεύει την από 25-11-1982 έκθεση της Επιτροπής.

[illegible] 25-11-1982

Η Επιτροπή

1. (υπογραφή)
2. (υπογραφή)
3. (υπογραφή)

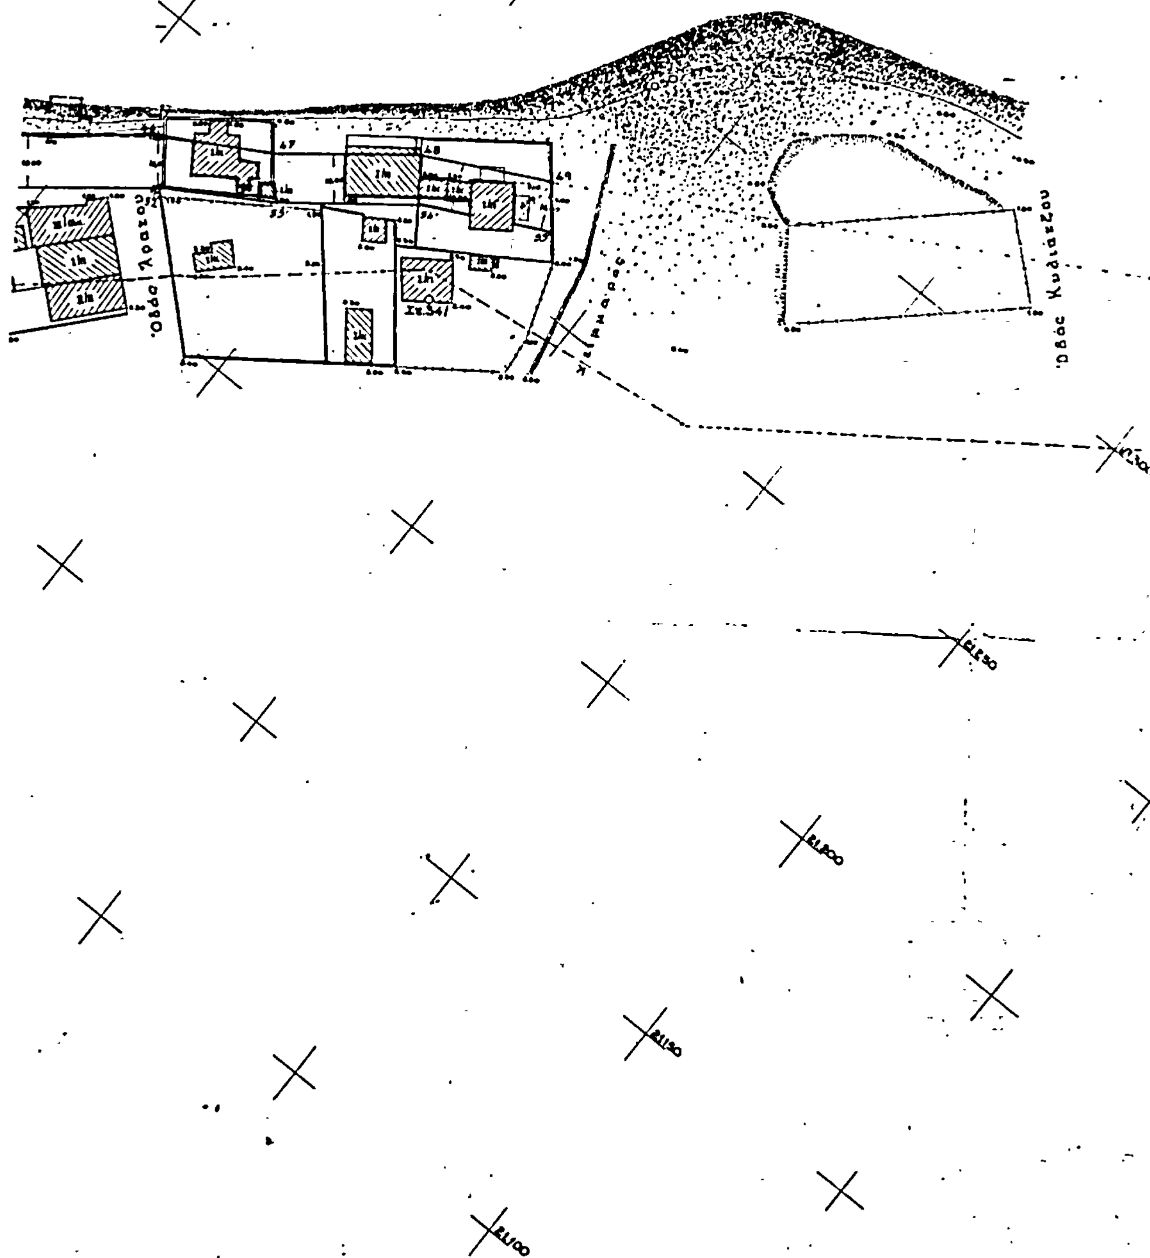

ΑΠΟ ΤΟ ΕΘΝΙΚΟ ΤΥΠΟΓΡΑΦΕΙΟ